



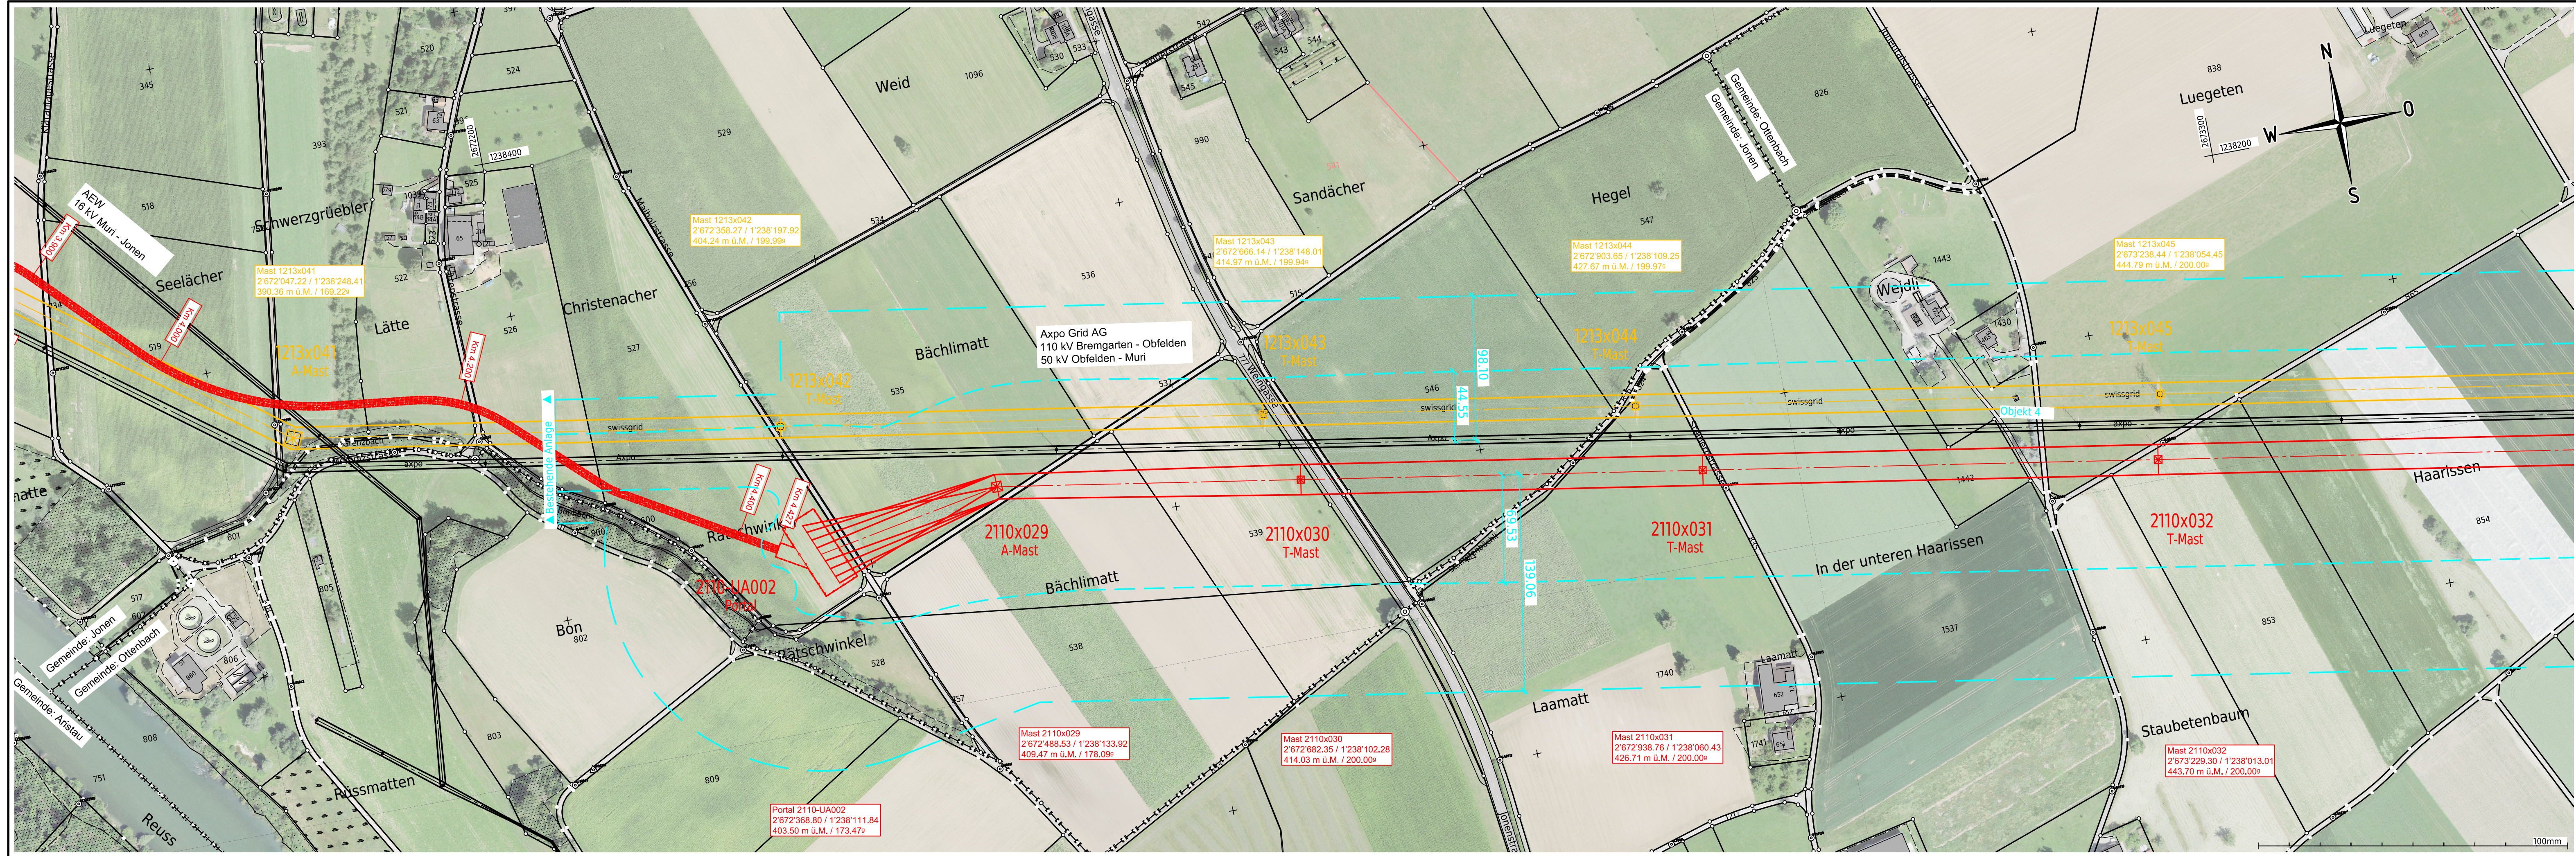

Name der Partnerleitung:					-
Nennspannung:	Swissgrid	420/380 kV	50 Hz	3 ~	
	Swissgrid	420/380 kV	50 Hz	3 ~	
Betriebsspannung:	Swissgrid	380 kV	50 Hz	3 ~	
	Swissgrid	220 kV	50 Hz	3 ~	
Leiterseil:	Swissgrid	3x 2x 1000-AAAC_1000-AL3_-D41			
	Swissgrid	3x 2x 1000-AAAC_1000-AL3_-D41			
Erdseil:	Swissgrid	1x 451-AAAC-ACS_410-AL3_OPGW-144F			

- Legende:
- Bestand
 - Projekt Freileitung
 - - - Projekt Kabelleitung
 - Abbruch
 - - - Untersuchungsperimeter (3D)
 - - - Legitimationsperimeter

Ersteller		 Axpo Grid AG Parkstrasse 23 CH-5401 Baden		Ersteller Dok. Nr. EEL-13466
Dokumentenart:		NISV-Plan		Planvorlage Nr. -
Gemeinde:		Jonen, Ottenbach		Massstab: 1:2000
Anlage / Trasse:		TR2110 Niederwil - Obfelden		
ST745		220-kV-Leitung Niederwil - Obfelden		
ST952		380-kV-Leitung Beznau - Mettlen		
ST745		220-kV-Leitung Niederwil - Obfelden (Reuss West) ABBRUCH		
ST746		220-kV-Leitung Obfelden - Regensdorf (Reuss Ost) ABBRUCH		
Abschnitt:		Portal 2110-UA002 - Mast 2110x032		
Betreff:		380-/220-kV, Niederwil - Obfelden, Spannungserhöhung auf 2x380-kV		
Erstellt Name / Datum	Geprüft Name / Datum	Freigegeben Name / Datum	Beschreibung Änderung	
Erstellt roke / 30.06.2025	wije / 30.06.2025	alch / 30.06.2025		
Rev. 01	-	-	-	
Rev. 02	-	-	-	
Rev. 03	-	-	-	
Projektphase Bewilligungsverfahren		Fachbereich Leitungsbau		Entstand aus / Modellquelle AutoCAD
		Bleichemattstrasse 31 CH 5001 Aarau		Dokumentnummer L 12131_13_13466
				Format 1050x297
				Sprache DE
				Blatt 01 von 01

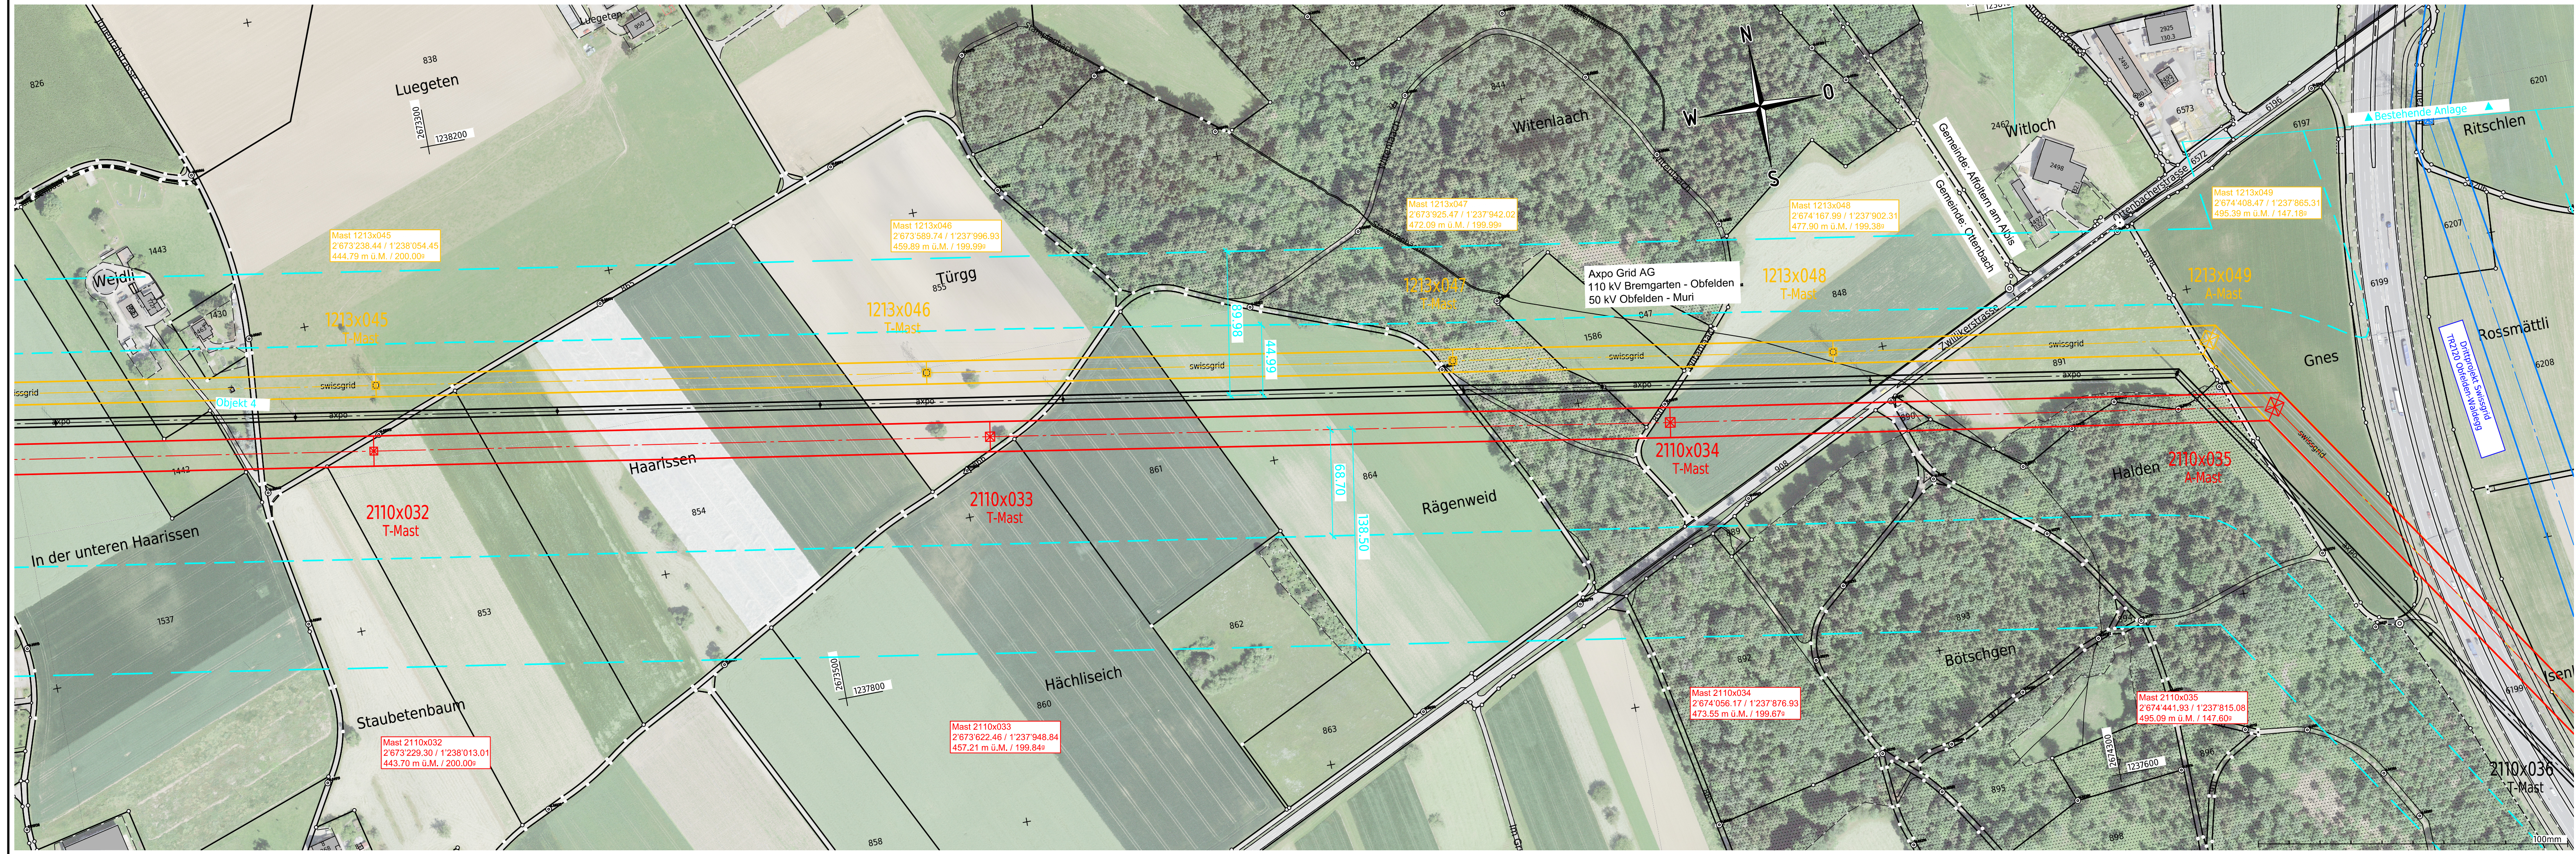

Name der Partnerleitung:

-

Nennspannung:

Swissgrid420/380 kV50 Hz3~
Swissgrid420/380 kV50 Hz3~

Betriebsspannung:

Swissgrid380 kV50 Hz3~
Swissgrid220 kV50 Hz3~

Leiterseil:

Swissgrid3x 2x 1000-AAAC_1000-AL3_-D41
Swissgrid3x 2x 1000-AAAC_1000-AL3_-D41

Erdseil:

Swissgrid1x 451-AAAC-ACS_410-AL3_OPGW-144F

Legende:

—

Bestand

—

Projekt Freileitung

Projekt Kabelleitung

—

Abbruch

—

Projekt-Dritte (Swissgrid)

Untersuchungsperimeter (3D)

Legitimationsperimeter

Ersteller

Axpo Grid AG

Parkstrasse 23 | CH-5401 Baden

Ersteller Dok. Nr.

EEL-13467

Dokumentenart:

NISV-Plan

Gemeinde:

Affoltern am Albis, Ottenbach

Massstab:

1:2000

Anlage / Trasse:

TR2110 Niederwil - Obfelden

ST745

220-kV-Leitung Niederwil - Obfelden

ST952

380-kV-Leitung Beznau - Mettlen

ST745

220-kV-Leitung Niederwil - Obfelden (Reuss West) ABBRUCH

ST746

220-kV-Leitung Obfelden - Regensdorf (Reuss Ost) ABBRUCH

Abschnitt:

Mast 2110x032 - Mast 2110x035

Betreff:

380-/220-kV, Niederwil - Obfelden, Spannungserhöhung auf 2x380-kV

Erstellt

Name / Datum

Geprüft

Name / Datum

Freigegeben

Name / Datum

Beschreibung

Änderung

Erstellt

roke / 30.06.2025

Geprüft

wije / 30.06.2025

Freigegeben

alch / 30.06.2025

Beschreibung

Rev. 01

-

Rev. 02

-

Rev. 03

-

Rev. 01

-

Rev. 02

-

Rev. 03

-

Rev. 01

-

Rev. 02

-

Rev. 03

-

Projektphase

Bewilligungsverfahren

Fachbereich

Leitungsbau

Entstand aus / Modellquelle

AutoCAD

swissgrid

Bleichemattstrasse 31

CH 5001 Aarau

Dokumentnummer

L_12131_13_13467

Format

1050x297


Sprache

DE

Blatt

01 von 01


1050 x 297

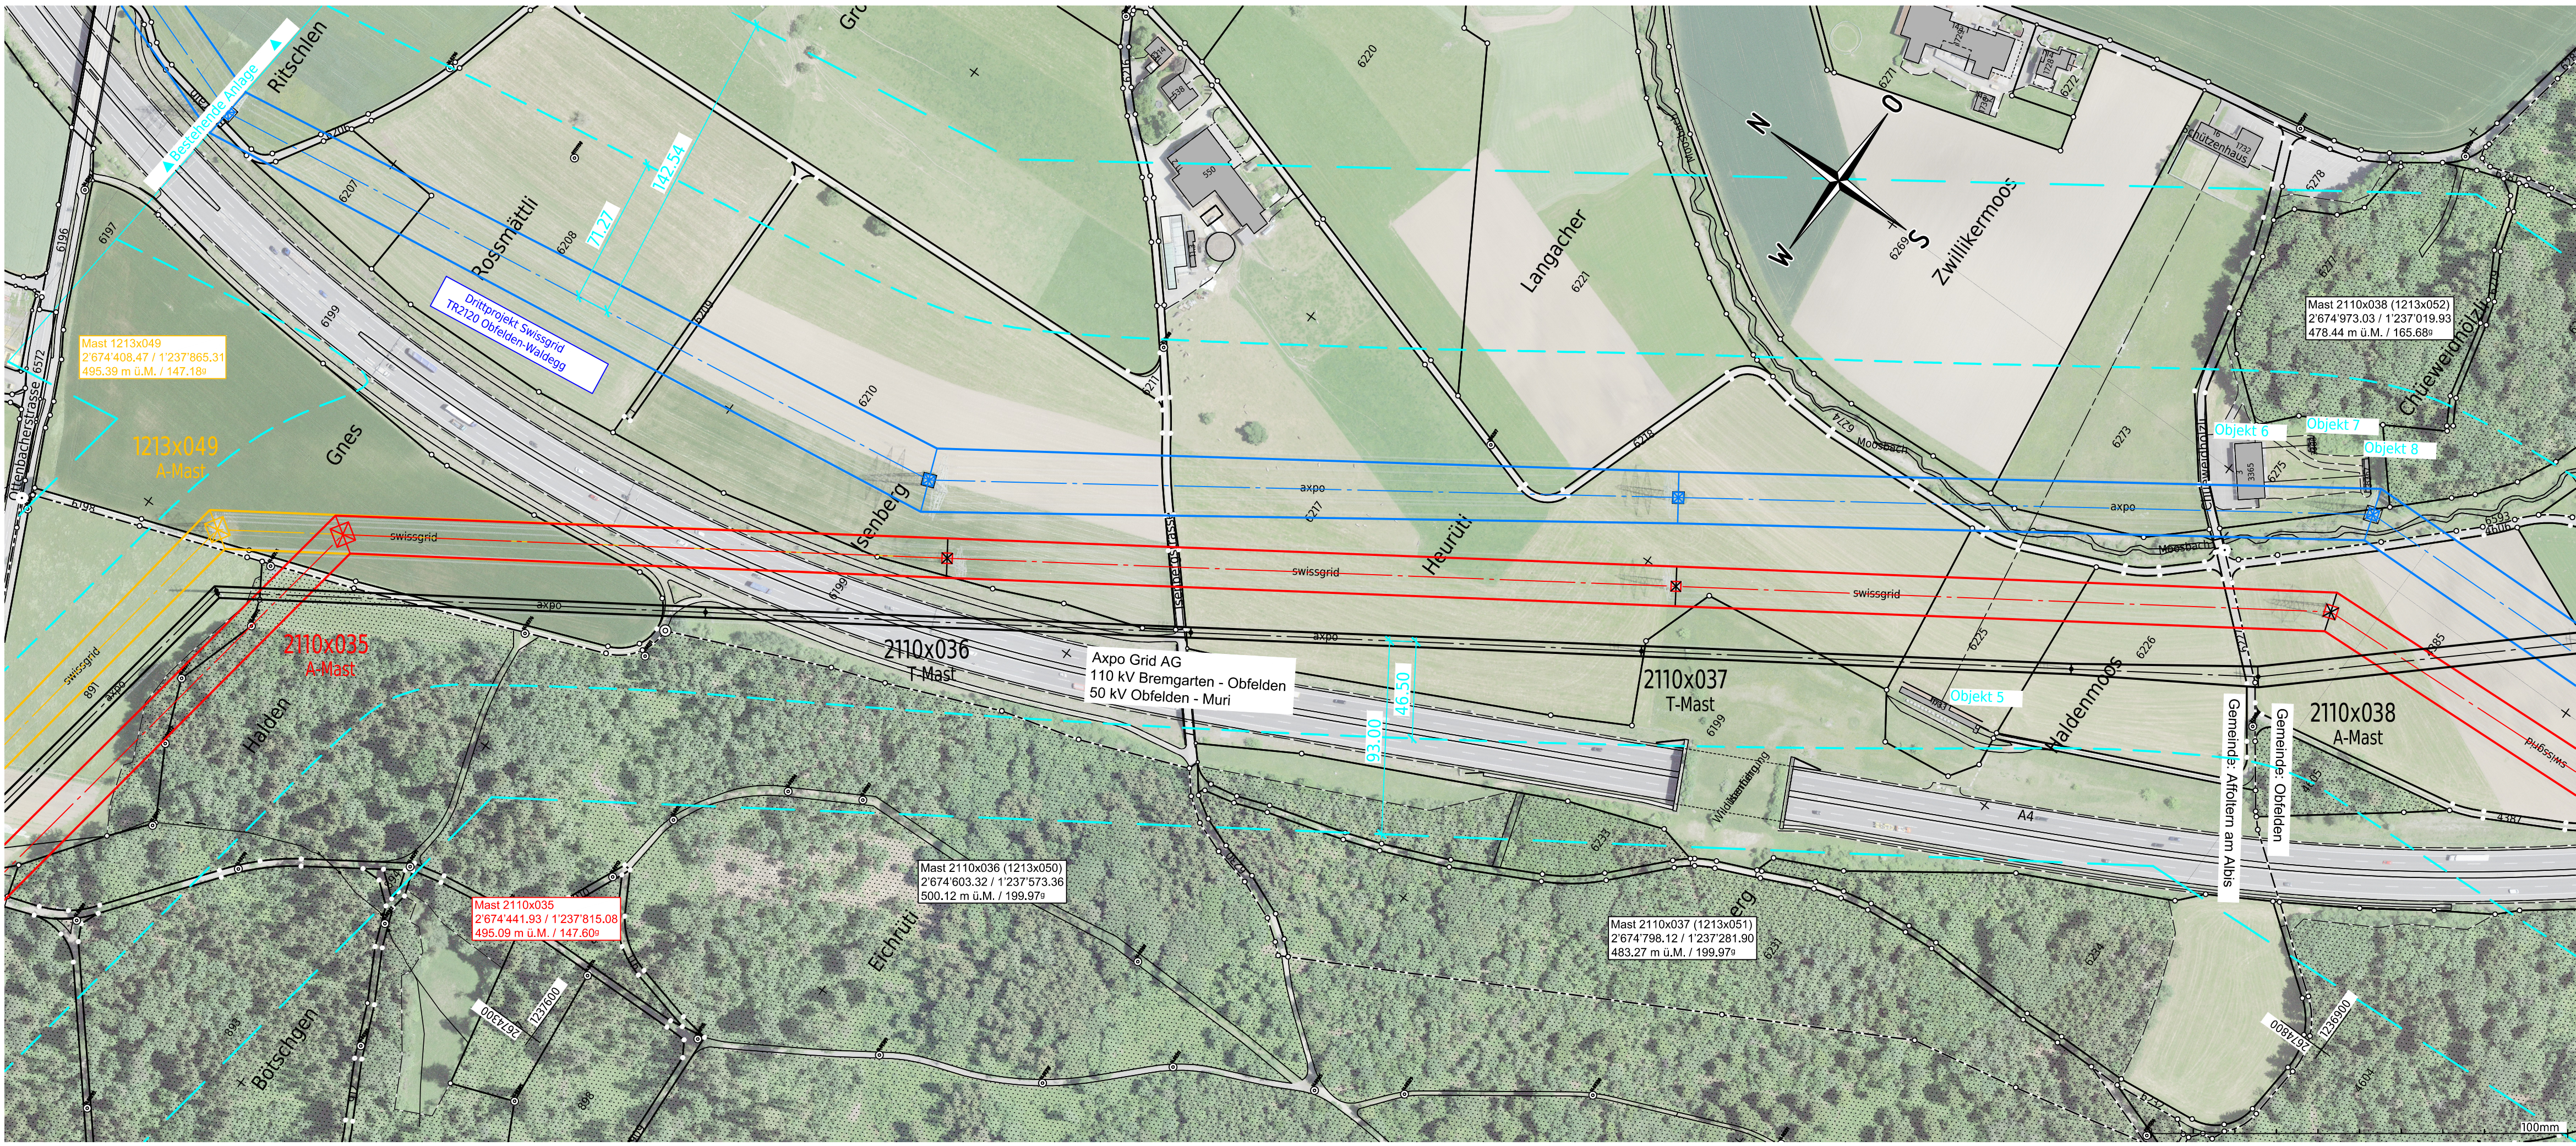

Name der Partnerleitung:	-				
Nennspannung:	Swissgrid	420/380	kV	50	Hz 3 ~
	Swissgrid	420/380	kV	50	Hz 3 ~
Betriebsspannung:	Swissgrid	380	kV	50	Hz 3 ~
	Swissgrid	220	kV	50	Hz 3 ~
Leiterseil:	Swissgrid	3x 2x 1000-AAAC_1000-AL3_-D41			
	Swissgrid	3x 2x 1000-AAAC_1000-AL3_-D41			
Erdseil:	Swissgrid	1x 451-AAAC-ACS_410-AL3_OPGW-144F			

- Legende:
- Bestand
 - Projekt Freileitung
 - - - Projekt Kabelleitung
 - Abbruch
 - Projekt-Dritte (Swissgrid)
 - - - Untersuchungsperimeter (3D)
 - Legitimationsperimeter

Ersteller		 Axpo Grid AG Parkstrasse 23 CH-5401 Baden		Ersteller Dok. Nr. EEL-13468	
				Planvorlage Nr. -	
Dokumentenart: NISV-Plan				Massstab: 1:2000	
Gemeinde: Affoltern am Albis, Obfelden, Ottenbach					
Anlage / Trassee:		TR2110 Niederwil - Obfelden			
ST745		220-kV-Leitung Niederwil - Obfelden			
ST952		380-kV-Leitung Beznau - Mettlen			
ST745		220-kV-Leitung Niederwil - Obfelden (Reuss West) ABBRUCH			
ST746		220-kV-Leitung Obfelden - Regensdorf (Reuss Ost) ABBRUCH			
Abschnitt:		Mast 2110x035 - Mast 2110x038			
Betreff:		380-/220-kV, Niederwil - Obfelden, Spannungserhöhung auf 2x380-kV			
	Erstellt Name / Datum	Geprüft Name / Datum	Freigegeben Name / Datum	Beschreibung Änderung	
Erstellt	roke / 30.06.2025	wije / 30.06.2025	alch / 30.06.2025		
Rev. 01	-	-	-	-	
Rev. 02	-	-	-	-	
Rev. 03	-	-	-	-	
Projektphase Bewilligungsverfahren			Fachbereich Leitungsbau		Entstand aus / Modellquelle AutoCAD
			Bleichemattstrasse 31 CH 5001 Aarau		Dokumentennummer L_12131_13_13468
			Format A4xA1		Sprache DE
					Blatt 01 von 01

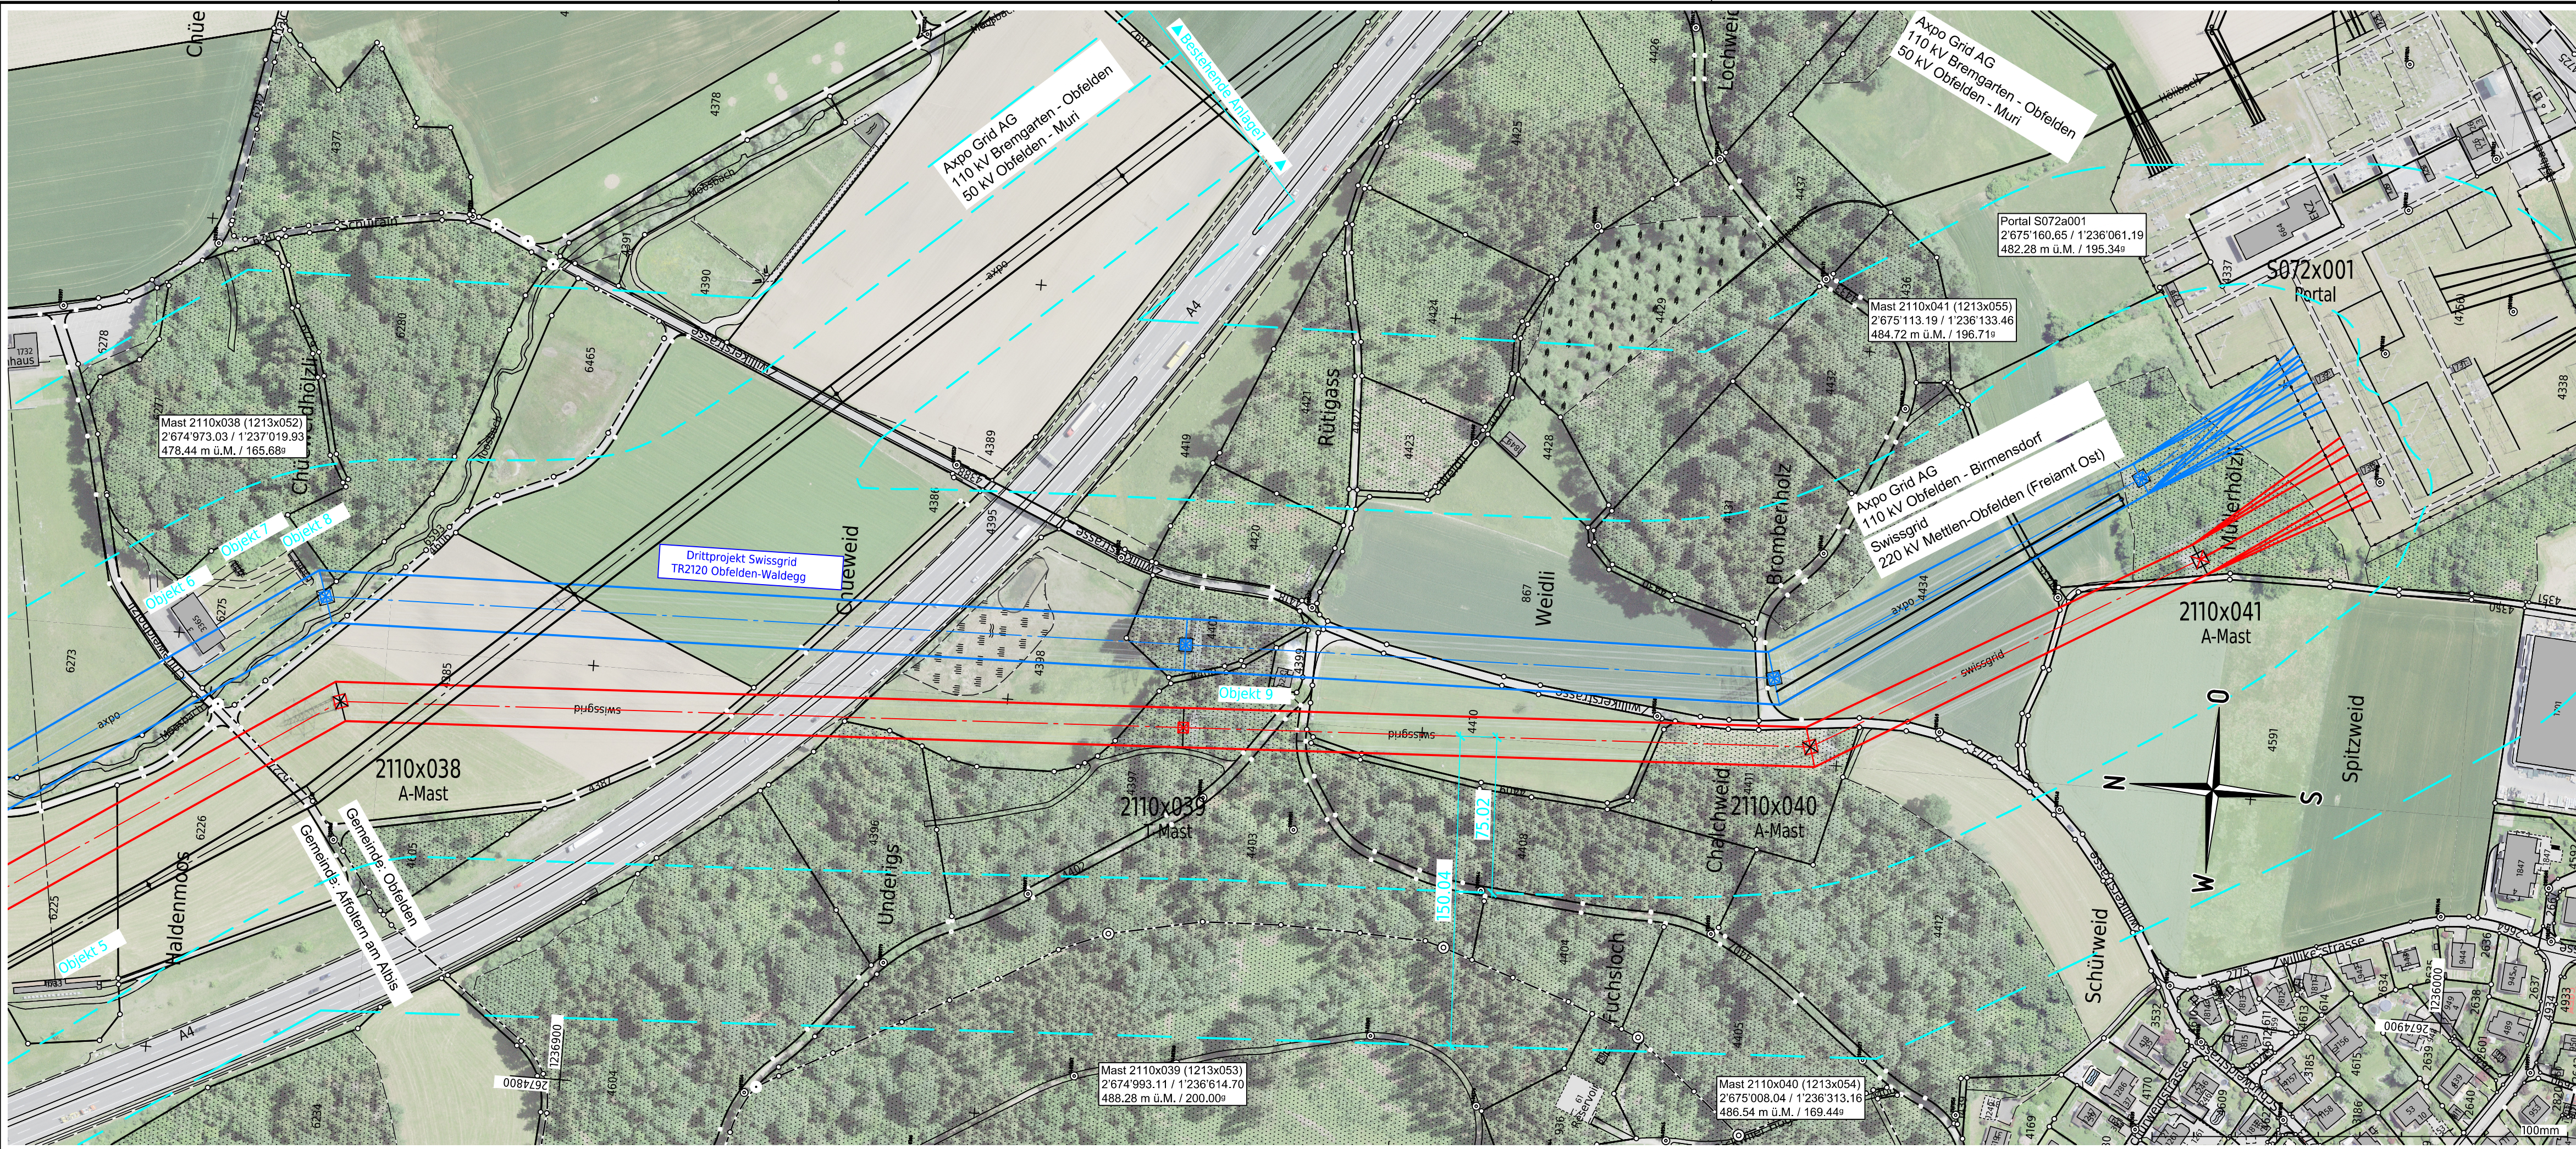

Name der Partnerleitung:	-				
Nennspannung:	Swissgrid	420/380	kV	50	Hz 3 ~
	Swissgrid	420/380	kV	50	Hz 3 ~
Betriebsspannung:	Swissgrid	380	kV	50	Hz 3 ~
	Swissgrid	220	kV	50	Hz 3 ~
Leiterseil:	Swissgrid	3x 2x 1000-AAAC_1000-AL3_-D41			
	Swissgrid	3x 2x 1000-AAAC_1000-AL3_-D41			
Erdseil:	Swissgrid	1x 451-AAAC-ACS_410-AL3_OPGW-144F			

- Legende:
- Bestand
 - Projekt Freileitung
 - - - Projekt Kabelleitung
 - Abbruch
 - Projekt-Dritte (Swissgrid)
 - - - Untersuchungsperimeter (3D)
 - Legitimationsperimeter

Ersteller		axpo Axpo Grid AG Parkstrasse 23 CH-5401 Baden		Ersteller Dok. Nr. EEL-13469
Dokumentenart:		NISV-Plan		Planvorlage Nr. -
Gemeinde:		Affoltern am Albis, Obfelden		Massstab: 1:2000
Anlage / Trasse:		TR2110 Niederwil - Obfelden		
ST745		220-kV-Leitung Niederwil - Obfelden		
ST952		380-kV-Leitung Beznau - Mettlen		
ST745		220-kV-Leitung Niederwil - Obfelden (Reuss West) ABBRUCH		
ST746		220-kV-Leitung Obfelden - Regensdorf (Reuss Ost) ABBRUCH		
Abschnitt:		Mast 2110x038 - Portal S072a001		
Betreff:		380-/220-kV, Niederwil - Obfelden, Spannungserhöhung auf 2x380-kV		
Erstellt Name / Datum	Geprüft Name / Datum	Freigegeben Name / Datum	Beschreibung Änderung	
Erstellt roke / 30.06.2025	-	wije / 30.06.2025	alch / 30.06.2025	-
Rev. 01	-	-	-	-
Rev. 02	-	-	-	-
Rev. 03	-	-	-	-
Projektphase		Fachbereich		Entstand aus / Modellquelle
Bewilligungsverfahren		Leitungsbau		AutoCAD
swissgrid		Bleichemattstrasse 31 CH 5001 Aarau		Dokumentennummer L_12131_13_13469
Format A4xA1		Sprache DE		Blatt 01 von 01