


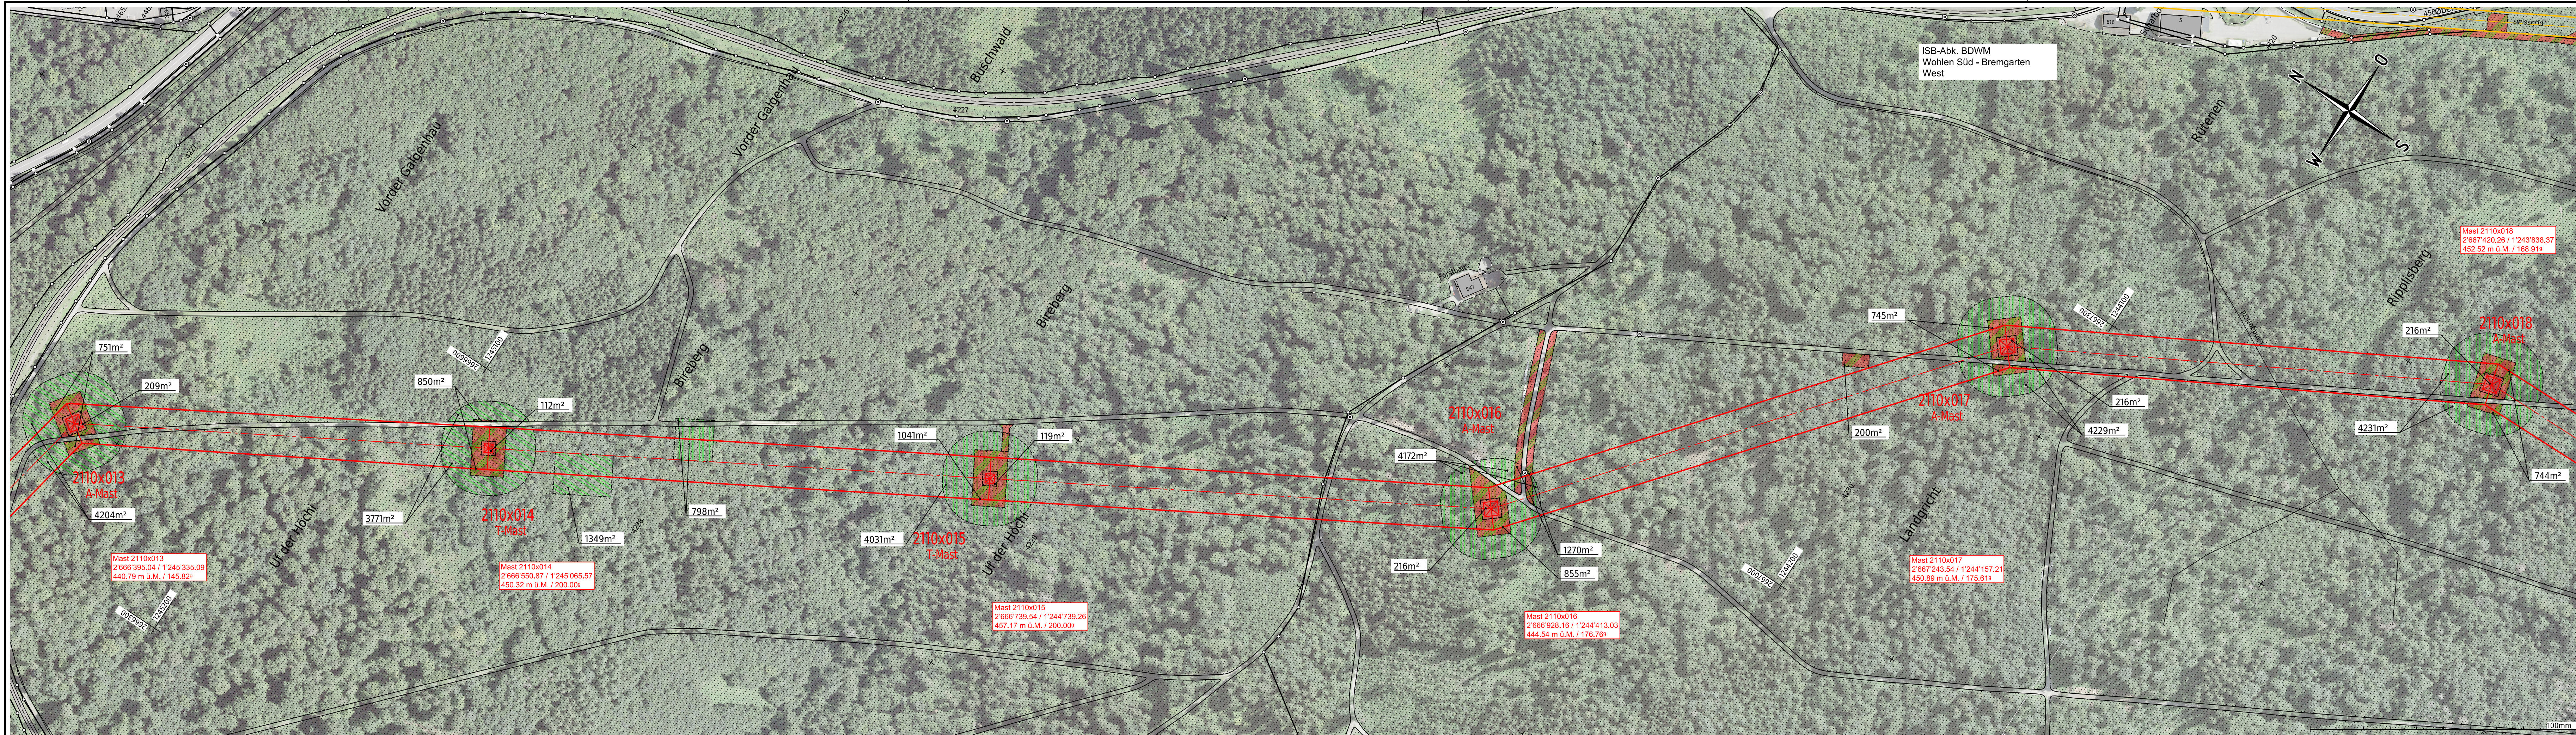

Name der Partnerleitung:

Nennspannung:

Swissgrid	420/380 kV	50 Hz	3 ~
Swissgrid	420/380 kV	50 Hz	3 ~

Betriebsspannung:

Swissgrid	380 kV	50 Hz	3 ~
Swissgrid	220 kV	50 Hz	3 ~

Leiterseil:

Swissgrid	3x 2x 1000-AAAC_1000-AL3 - D41
Swissgrid	3x 2x 1000-AAAC_1000-AL3 - D41

Erdseil:

Swissgrid 2x 451-AAAC-ACS_410-AL3_OPGW-144F

Legende:

— Bestand

— Projekt Freileitung

----- Projekt Kabelleitung

Alkohol


 Einzelbaum Abbruch / Bestehend

 definitive Rodunc

 temporäre Bodung

 temporäre Rodung

Ersteller  Axpo Grid AG Parkstrasse 23 CH-5401 Baden		Erstellt Dok. Nr. EEL-13523 Planvorlage Nr. -			
Dokumentenart: Rodungsplan		Massstab: 1:2000			
Gemeinde: Bremgarten					
Anlage / Trasse: TR2110 Niederwil - Obfelden ST745 220-kV-Leitung Niederwil - Obfelden ST952 380-kV-Leitung Bezau - Mettlen ST745 220-kV-Leitung Niederwil - Obfelden (Reuss West) ABBRUCH ST746 220-kV-Leitung Obfelden - Regensdorf (Reuss Ost) ABBRUCH Abschnitt: Mast Nr. 2110x013 - Mast Nr. 2110x018 Betreff: 380-/220-kV, Niederwil - Obfelden, Spannungserhöhung auf 2x380-kV					
	Erstellt Name / Datum	Geprüft Name / Datum	Freigegeben Name / Datum	Beschreibung Änderung	
Erstellt	roke / 30.06.2025	wije / 30.06.2025	alch / 30.06.2025		
Rev. 01	-	-	-	-	
Rev. 02	-	-	-	-	
Rev. 03	-	-	-	-	
Projektphase Bevolligungsverfahren		Fachbereich Leitungsbau		Entstand aus / Modellquelle AutoCAD	
		Bleichemattstrasse 31 CH 5001 Aarau		Dokumentennummer I_12131_13_13523 Format A4 x A0	
				Sprache DE	Blatt 01 von 01

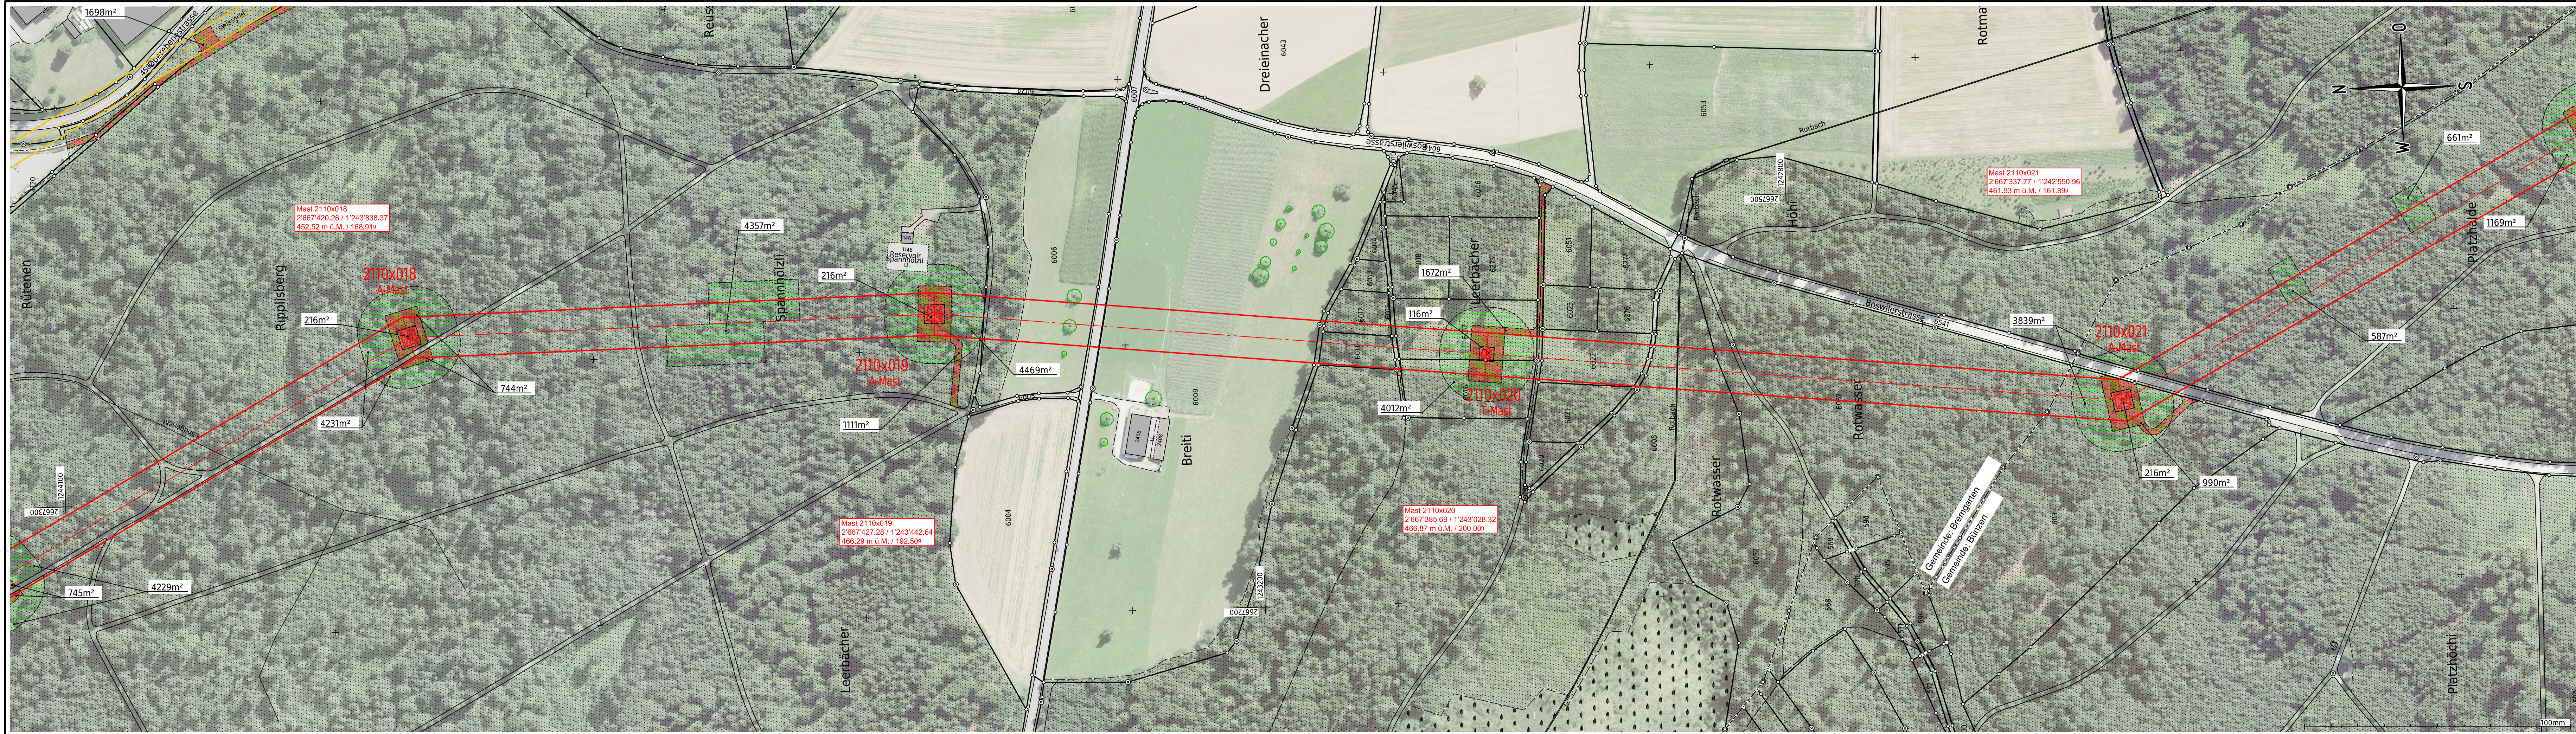


Name der Partnerleitung:	-			
Nennspannung:	Swissgrid	420/380 kV	50 Hz	3 ~
	Swissgrid	420/380 kV	50 Hz	3 ~
Betriebsspannung:	Swissgrid	380 kV	50 Hz	3 ~
	Swissgrid	220 kV	50 Hz	3 ~
Leiterseil:	Swissgrid	3x 2x 1000-AAAC_1000-AL3 -_D41		
	Swissgrid	3x 2x 1000-AAAC_1000-AL3 -_D41		
Erdseil:	Swissgrid	2x 451-AAAC-ACS_410-AL3_OPGW-144F		

Legende:		Einzelbaum Abbruch / Bestehend
—	Bestand	definitive Rodung
—	Projekt Freileitung	temporäre Rodung
- - -	Projekt Kabelleitung	Niederhalteservitut
—	Abbruch	

Ersteller	Axpo Grid AG Parkstrasse 23 CH-5401 Baden	Ersteller Dok. Nr. EEL-13524
Gemeinde:	Bremgarten, Bünzen	Planvorlage Nr. -
Dokumentenart:	Rodungsplan	Massstab: 1:2000

Anlage / Trasse:	TR2110 Niederwil - Obfelden
ST745	220-kV-Leitung Niederwil - Obfelden
ST952	380-kV-Leitung Beznau - Mettlen
ST745	220-kV-Leitung Niederwil - Obfelden (Reuss West) ABBRUCH
ST746	220-kV-Leitung Obfelden - Regensdorf (Reuss Ost) ABBRUCH
Abschnitt:	Mast Nr. 2110x018 - Mast Nr. 2110x021
Betreff:	380-/220-kV, Niederwil - Obfelden, Spannungserhöhung auf 2x380-kV

Erstellt Name / Datum	Geprüft Name / Datum	Freigegeben Name / Datum	Beschreibung Änderung
Erstellt roke / 30.06.2025	wije / 30.06.2025	alch / 30.06.2025	
Rev. 01	-	-	-
Rev. 02	-	-	-
Rev. 03	-	-	-
Projektphase Bewilligungsverfahren	Fachbereich Leitungsbau	Entstand aus / Modellquelle AutoCAD	
Bleichemattstrasse 31 CH 5001 Aarau		Dokumentnummer L12131_13_13524	Format A4 x A0
		Sprache DE	Blatt 01 von 01

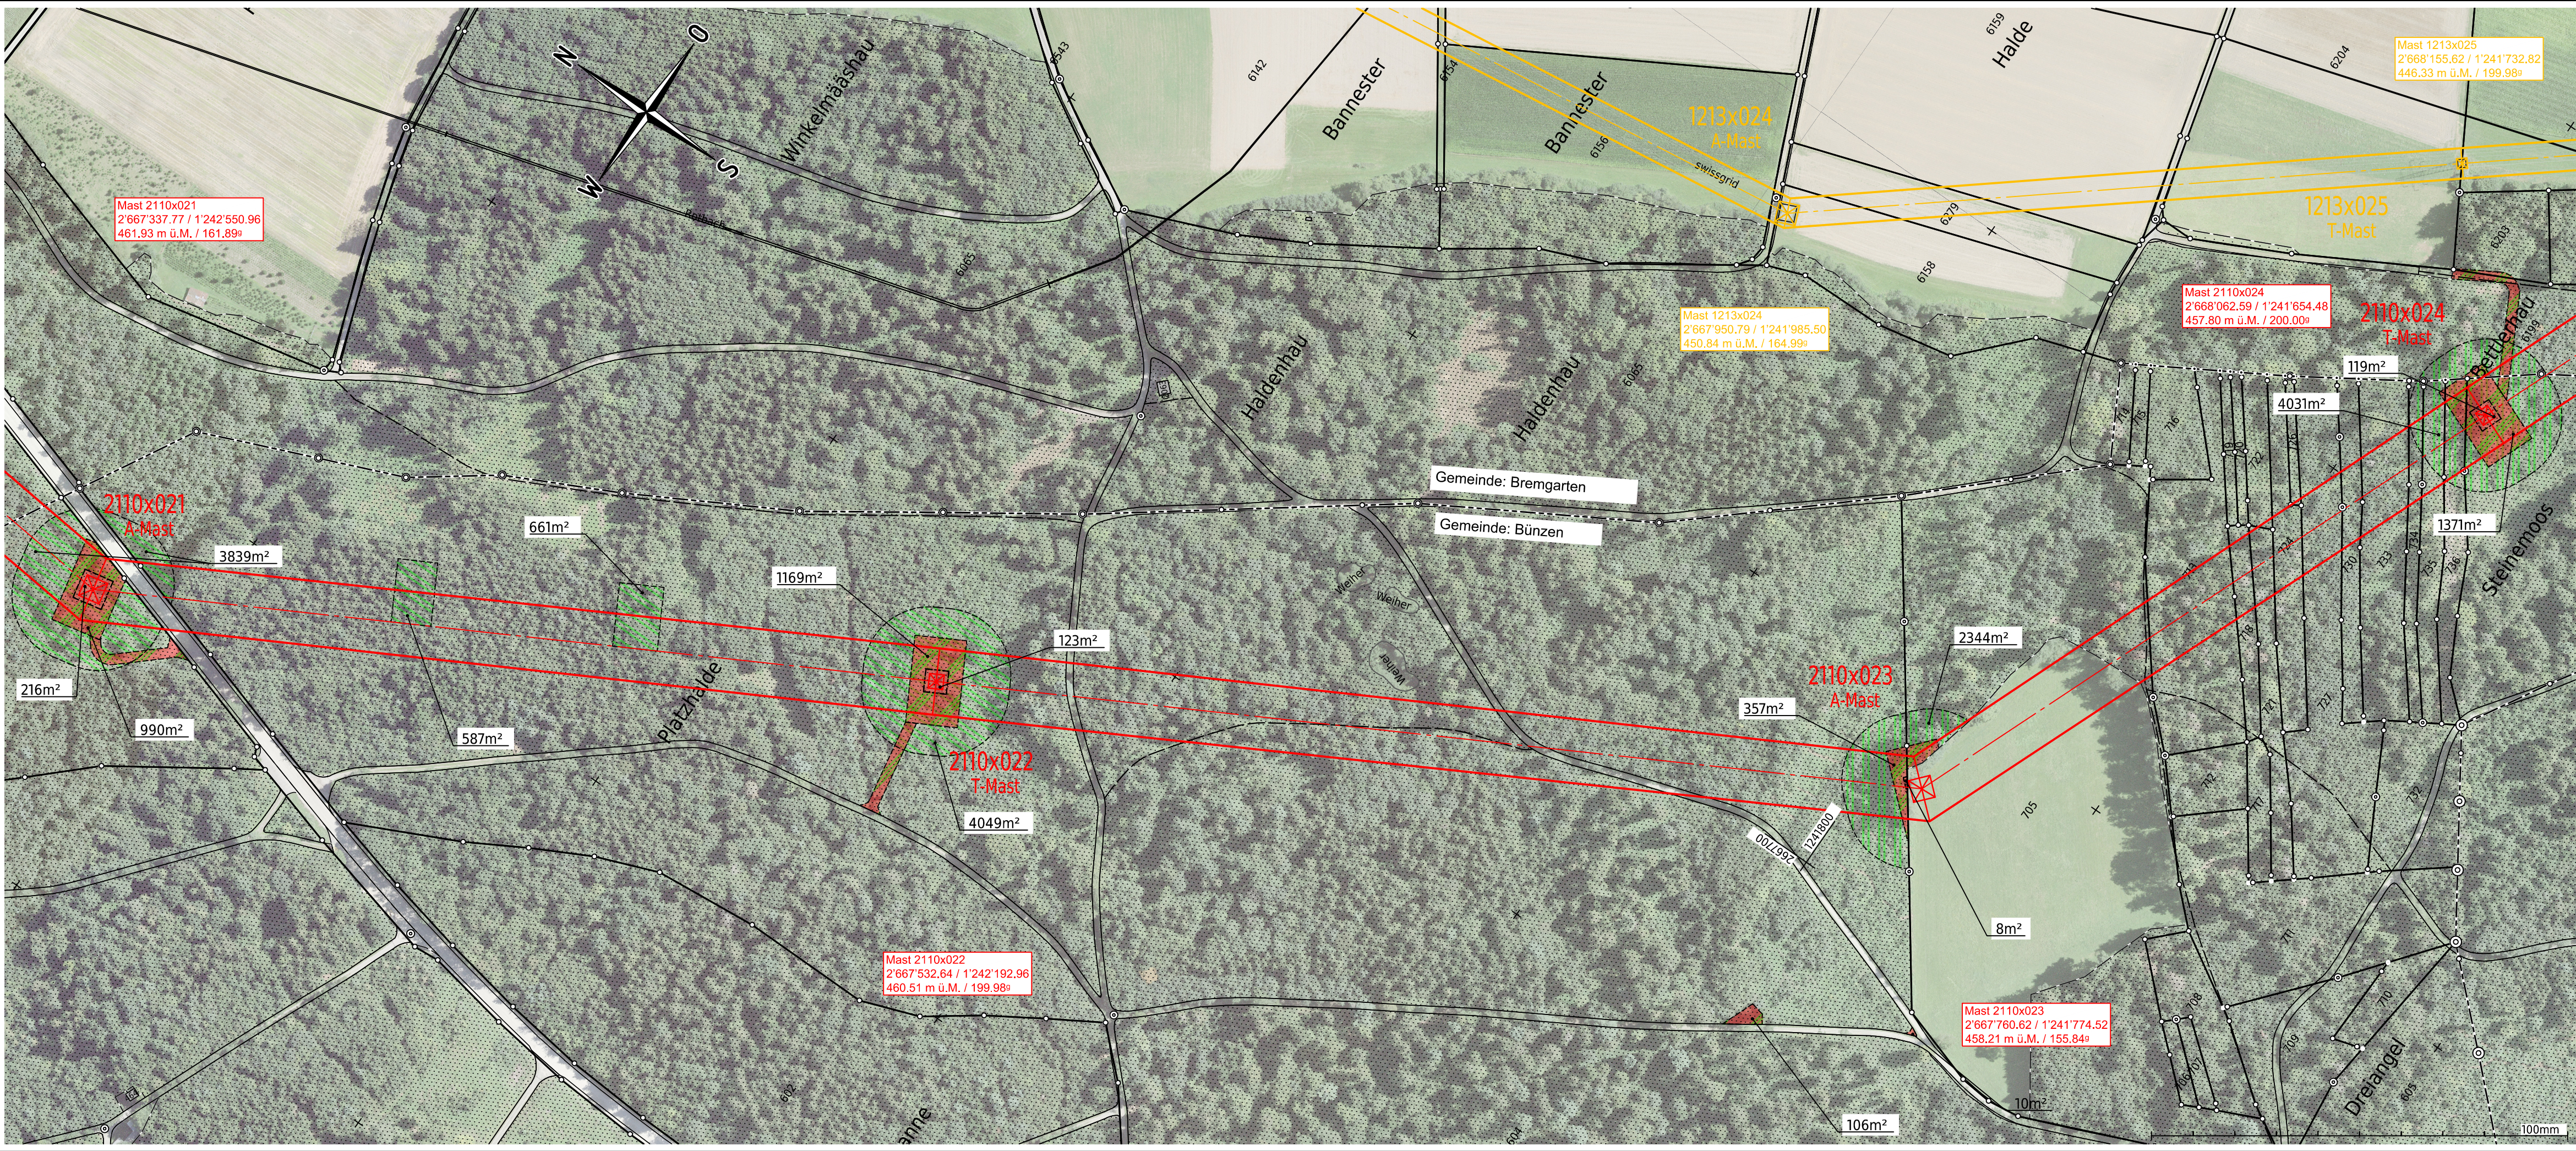

Name der Partnerleitung:	-				
Nennspannung:	Swissgrid	420/380	kV	50	Hz 3 ~
	Swissgrid	420/380	kV	50	Hz 3 ~
Betriebsspannung:	Swissgrid	380	kV	50	Hz 3 ~
	Swissgrid	220	kV	50	Hz 3 ~
Leiterseil:	Swissgrid	3x 2x 1000-AAAC_1000-AL3_-D41			
	Swissgrid	3x 2x 1000-AAAC_1000-AL3_-D41			
Erdseil:	Swissgrid	2x 451-AAAC-ACS_410-AL3_OPGW-144F			

Legende:		Einzelbaum Abbruch / Bestehend
Bestand		definitive Rodung
Projekt Freileitung		temporäre Rodung
Projekt Kabelleitung		Niederhalteservitut
Abbruch		

Ersteller		Axpo Grid AG Parkstrasse 23 CH-5401 Baden		Ersteller Dok. Nr. EEL-13525
Dokumentenart:		Rodungsplan		Planvorlage Nr. -
Gemeinde:		Besenbühren, Bremgarten, Bünzen		Masstab: 1:2000
Anlage / Trasse:		TR2110 Niederwil - Obfelden		
ST745		220-kV-Leitung Niederwil - Obfelden		
ST952		380-kV-Leitung Beznau - Mettlen		
ST745		220-kV-Leitung Niederwil - Obfelden (Reuss West) ABBRUCH		
ST746		220-kV-Leitung Obfelden - Regensdorf (Reuss Ost) ABBRUCH		
Abschnitt:		Mast Nr. 2110x021 - Mast Nr. 2110x024		
Betreff:		380-/220-kV, Niederwil - Obfelden, Spannungserhöhung auf 2x380-kV		
Erstellt	Name / Datum	Geprüft	Name / Datum	Freigegeben
Erstellt	roke / 30.06.2025	wije / 30.06.2025	alch / 30.06.2025	Beschreibung
Rev. 01	-	-	-	Änderung
Rev. 02	-	-	-	-
Rev. 03	-	-	-	-
Projektphase		Fachbereich		Entstand aus / Modellquelle
Bewilligungsverfahren		Leitungsbau		AutoCAD
swissgrid		Bleichemattstrasse 31 CH 5001 Aarau		Dokumentnummer L_12131_13_13525
Format		A4 x A1		Sprache DE
				Blatt 01 von 01