


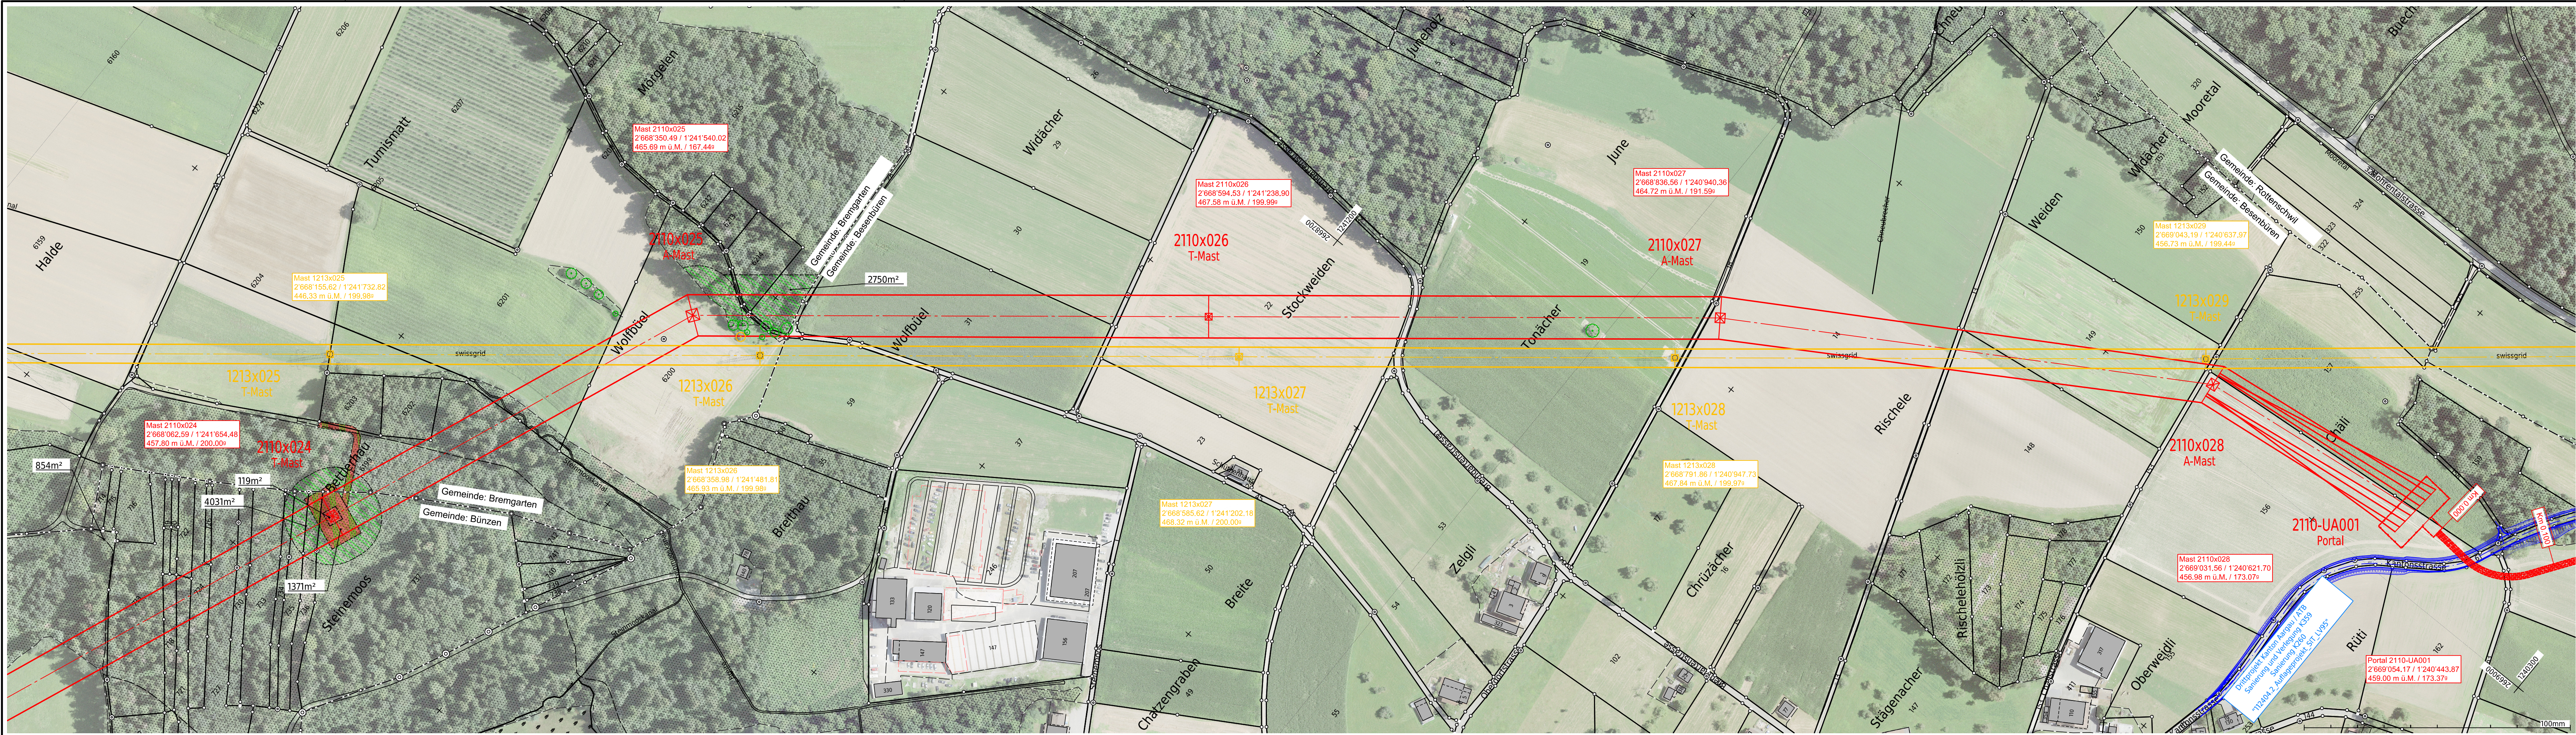



Name der Partnerleitung:	-			
Nennspannung:	Swissgrid	420/380 kV	50 Hz	3 ~
	Swissgrid	420/380 kV	50 Hz	3 ~
Betriebsspannung:	Swissgrid	380 kV	50 Hz	3 ~
	Swissgrid	220 kV	50 Hz	3 ~
Leiterseil:	Swissgrid	3x 2x 1000-AAAC_1000-AL3_-D41		
	Swissgrid	3x 2x 1000-AAAC_1000-AL3_-D41		
Erdseil:	Swissgrid	2x 451-AAAC-ACS_410-AL3_OPGW-144F		

Legende:		
	Bestand	
	Projekt Freileitung	
	Projekt Kabelleitung	
	Abbruch	
	Projekt-Dritte	
		
		Einzelbaum Abbruch / Bestehend
		definitive Rodung
		temporäre Rodung
		Niederhalteservitut

Ersteller	Axpo Grid AG Parkstrasse 23 CH-5401 Baden	Ersteller Dok. Nr. EEL-13526
Gemeinde:	Besenbühren, Bremgarten, Bünzen, Rottenschwil	Planvorlage Nr. -
Dokumentenart:	Rodungsplan	Massstab: 1:2000

Anlage / Trasse:	TR2110 Niederwil - Obfelden
ST745	220-kV-Leitung Niederwil - Obfelden
ST952	380-kV-Leitung Beznau - Mettlen
ST745	220-kV-Leitung Niederwil - Obfelden (Reuss West) ABBRUCH
ST746	220-kV-Leitung Obfelden - Regensdorf (Reuss Ost) ABBRUCH
Abschnitt:	Mast Nr. 2110x024 - Mast Nr. 2110-UA001
Betreff:	380-/220-kV, Niederwil - Obfelden, Spannungserhöhung auf 2x380-kV

Erstellt Name / Datum roke / 30.06.2025	Geprüft Name / Datum wije / 30.06.2025	Freigegeben Name / Datum alch / 30.06.2025	Beschreibung Änderung
Rev. 01	-	-	-
Rev. 02	-	-	-
Rev. 03	-	-	-
Projektphase Bewilligungsverfahren	Fachbereich Leitungsbau	Entstand aus / Modellquelle AutoCAD	
swissgrid		Bleichemattstrasse 31 CH 5001 Aarau	
Dokumentnummer L12131_13_13526		Format A4 x A0	Sprache DE
		Blatt 01 von 01	

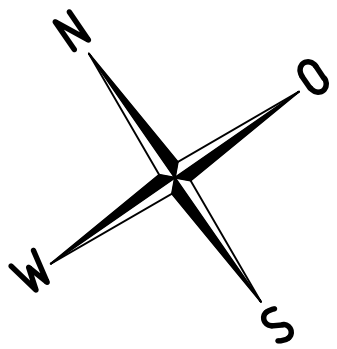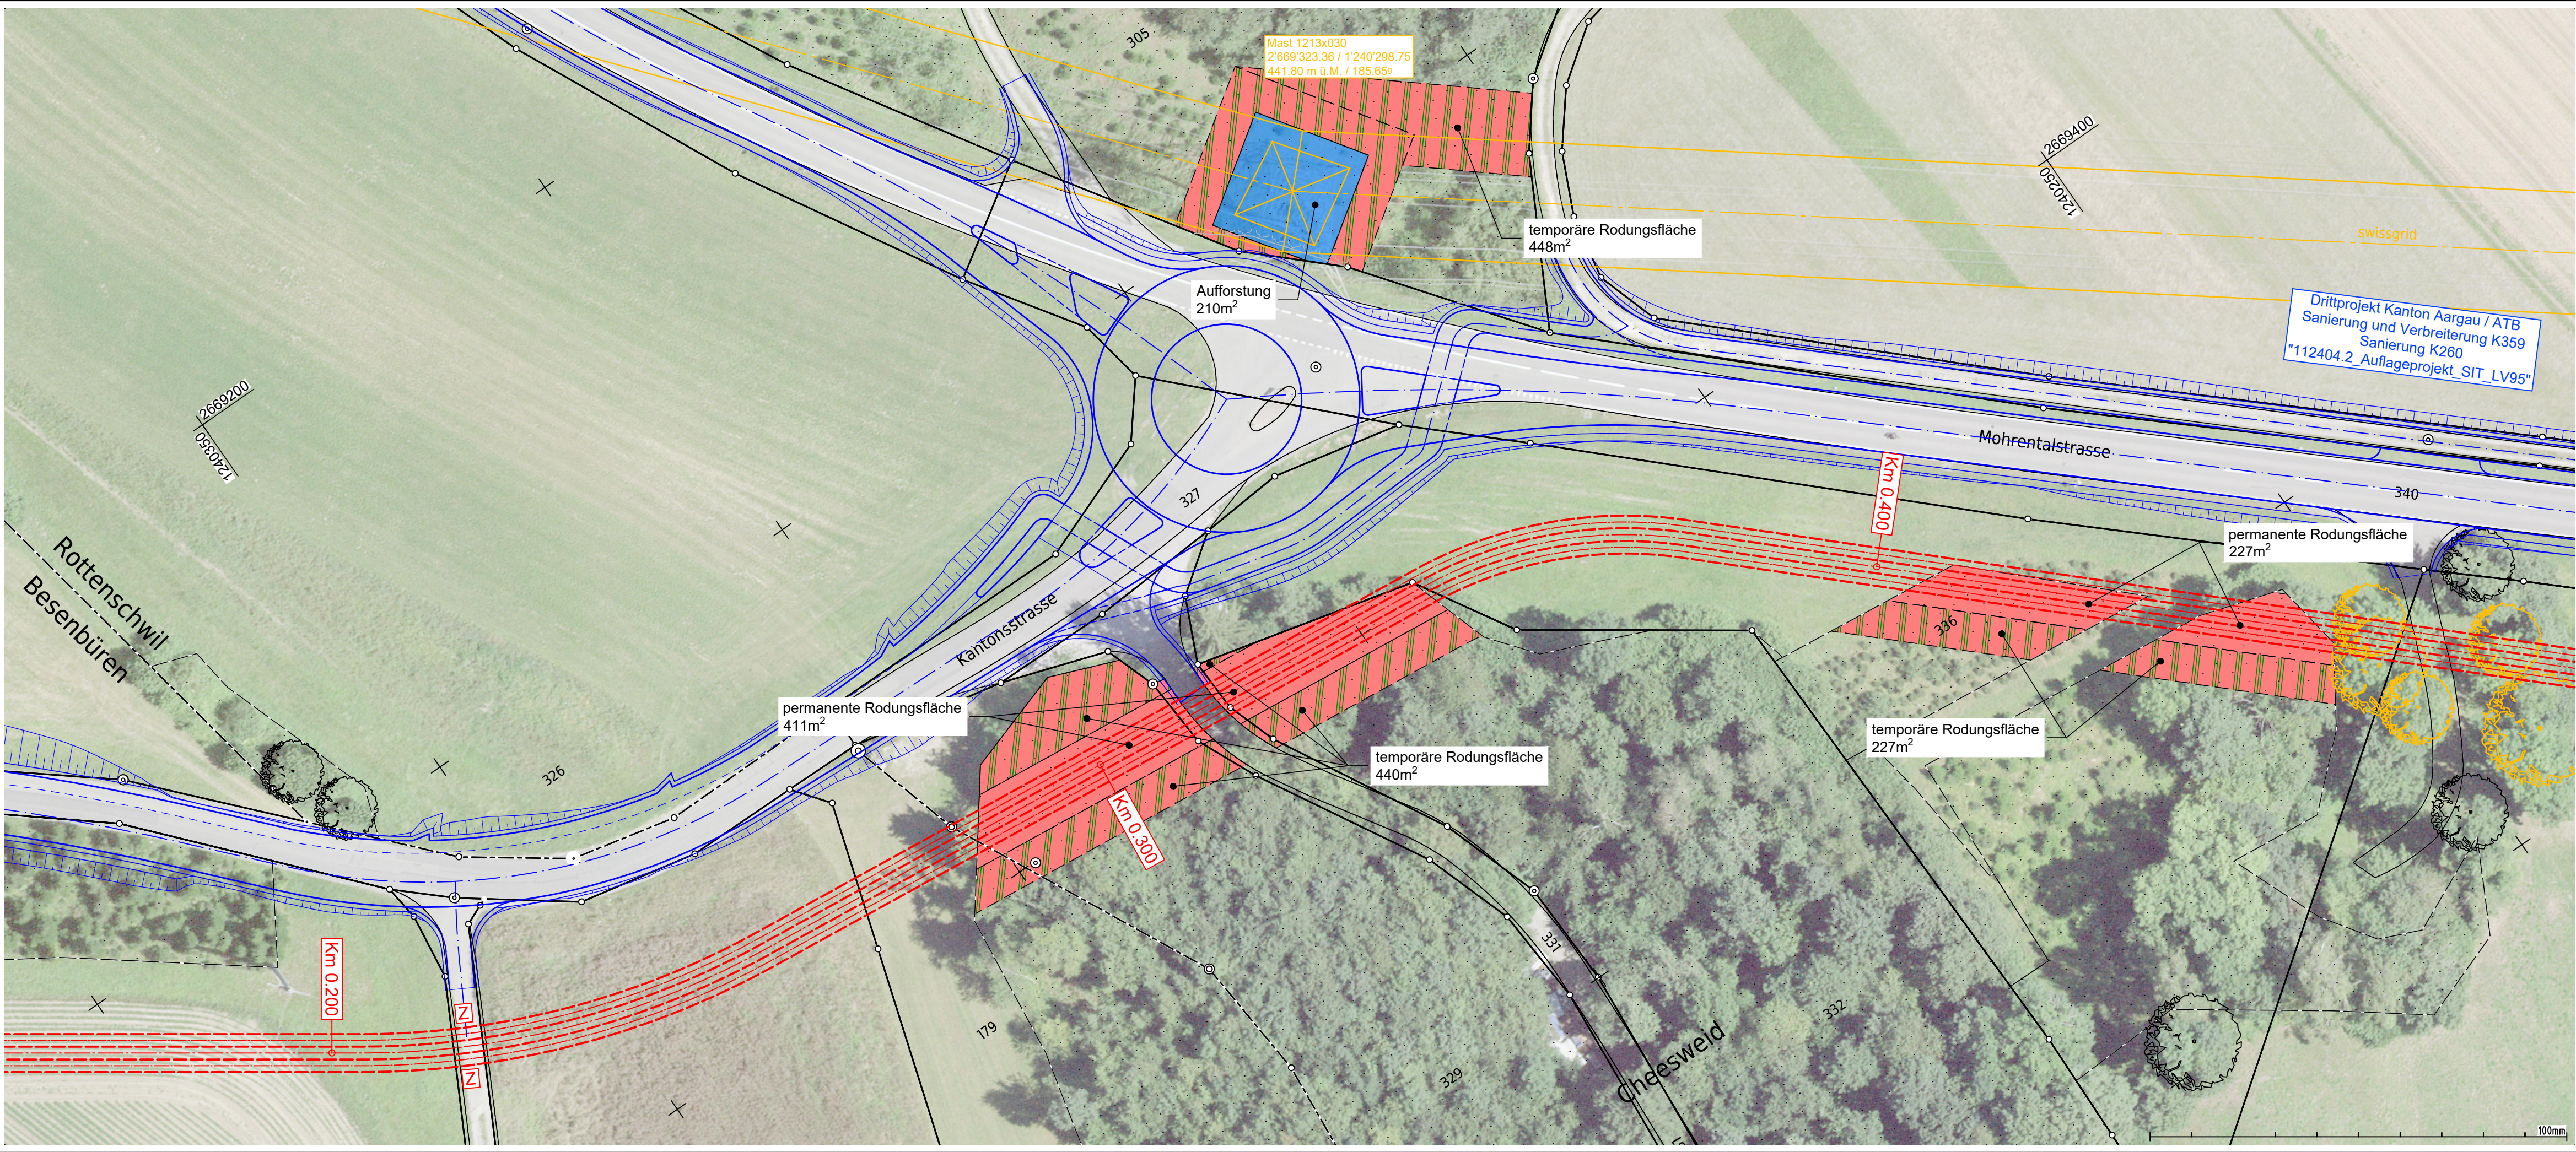

Legende:

- Bestand


Projekt

Abbruch
- permanente Rodung

temporäre Rodung

Aufforstung


Ersteller axpo Axpo Grid AG Parkstrasse 23 CH-5401 Baden		gruner Gruner AG Thurgauerstrasse 80 CH-8050 Zürich		Ersteller Dok. Nr. EEL-13470
Dokumentenart: Rodungsplan		Gemeinde: Rottenschwil		Planvorlage Nr. -
Anlage / Trasse:		TR2110 Niederwil - Obfelden		
ST745		220-kV-Leitung Niederwil-Obfelden		
ST952		380-kV-Leitung Beznau-Mettlen		
ST745		220-kV-Leitung Niederwil-Obfelden (Reuss West) ABBRUCH		
ST456		220-kV-Leitung Obfelden-Regensdorf (Reuss Ost) ABBRUCH		
Abschnitt:		km 0.200 - km 0.450		
Betreff:		380-/220-kV, Niederwil-Obfelden, Spannungserhöhung auf 2x380-kV		
Erstellt Name / Datum	Geprüft Name / Datum	Freigegeben Name / Datum	Beschreibung Änderung	
Erstellt ands / 30.06.2025	vost / 30.06.2025	alch / 30.06.2025		
Rev. 01	-	-		
Rev. 02	-	-		
Rev. 03	-	-		
Projektphase Bewilligungsverfahren		Fachbereich Kabelanlagen	Entstand aus / Modellquelle AutoCAD	
swissgrid		Bleichemattstrasse 31 CH 5001 Aarau		Dokumentnummer I_12131_13_13470
Format 840 x 297		Sprache DE	Blatt 01 von 01	

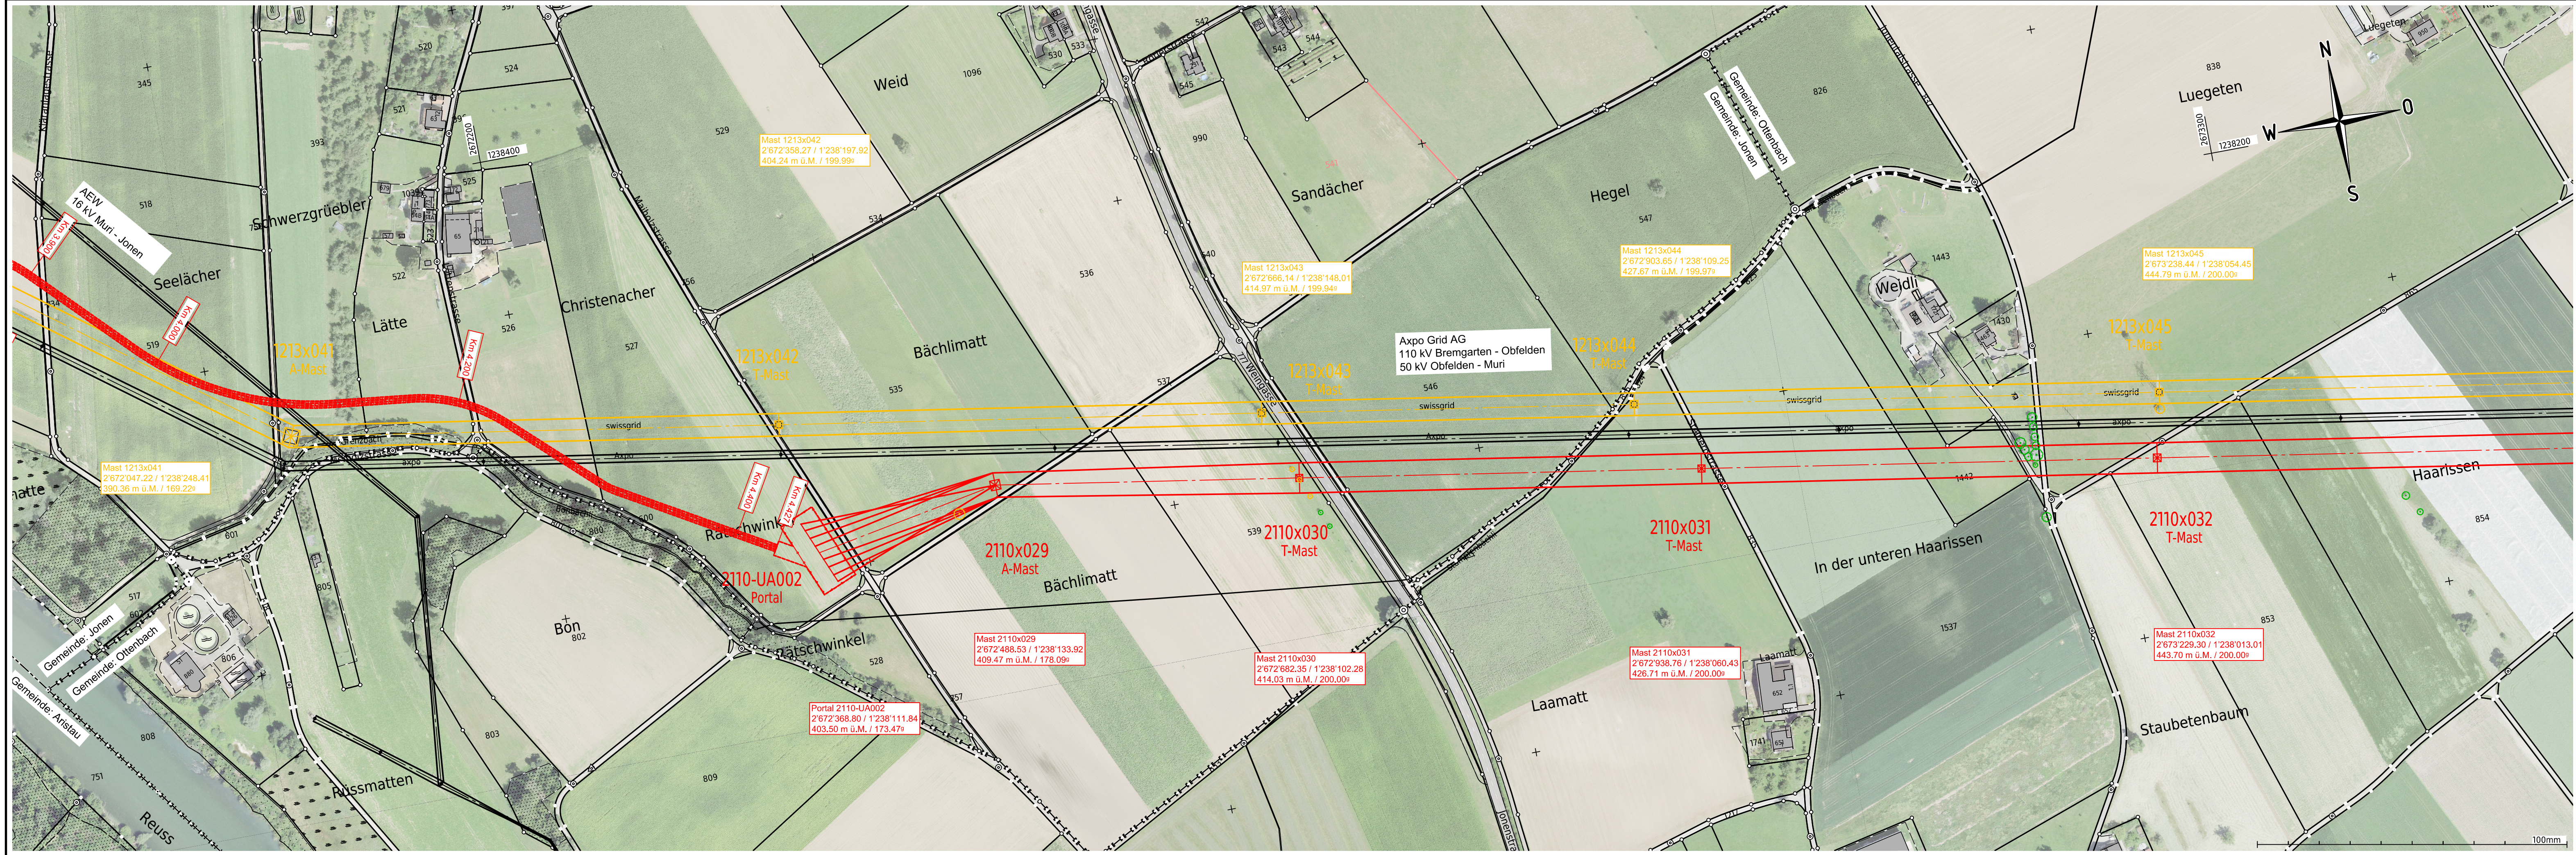

Name der Partnerleitung:	-			
Nennspannung:	Swissgrid	420/380 kV	50 Hz	3 ~
	Swissgrid	420/380 kV	50 Hz	3 ~
Betriebsspannung:	Swissgrid	380 kV	50 Hz	3 ~
	Swissgrid	220 kV	50 Hz	3 ~
Leiterseil:	Swissgrid	3x 2x 1000-AAAC_1000-AL3_-D41		
	Swissgrid	3x 2x 1000-AAAC_1000-AL3_-D41		
Erdseil:	Swissgrid	1x 451-AAAC-ACS_410-AL3_OPGW-144F		

Legende:		Einzelbaum Abbruch / Bestehend
Bestand		definitive Rodung
Projekt Freileitung		temporäre Rodung
Projekt Kabelleitung		Niederhalteservitut
Abbruch		

Ersteller	 Axpo Grid AG Parkstrasse 23 CH-5401 Baden		Ersteller Dok. Nr. EEL-13527
Dokumentenart:	Rodungsplan		Planvorlage Nr. -
Gemeinde:	Jonen, Ottenbach		Massstab: 1:2000
Anlage / Trasse:	TR2110 Niederwil - Obfelden		
ST745	220-kV-Leitung Niederwil - Obfelden		
ST952	380-kV-Leitung Beznau - Mettlen		
ST745	220-kV-Leitung Niederwil - Obfelden (Reuss West) ABBRUCH		
ST746	220-kV-Leitung Obfelden - Regensdorf (Reuss Ost) ABBRUCH		
Abschnitt:	Portal 2110-UA002 - Mast 2110x032		
Betreff:	380-/220-kV, Niederwil - Obfelden, Spannungserhöhung auf 2x380-kV		
Erstellt	Geprüft	Freigegeben	Beschreibung
Name / Datum	Name / Datum	Name / Datum	Änderung
Erstellt roke / 30.06.2025	Geprüft wije / 30.06.2025	Freigegeben alch / 30.06.2025	Beschreibung Änderung
Rev. 01	-	-	-
Rev. 02	-	-	-
Rev. 03	-	-	-
Projektphase	Fachbereich		Entstand aus / Modellquelle
Bewilligungsverfahren	Leitungsbau		AutoCAD
		Bleichemattstrasse 31 CH 5001 Aarau	
		Dokumentennummer L_12131_13_13527	Sprache Blatt DE 01 von 01
		Format 1050x297	

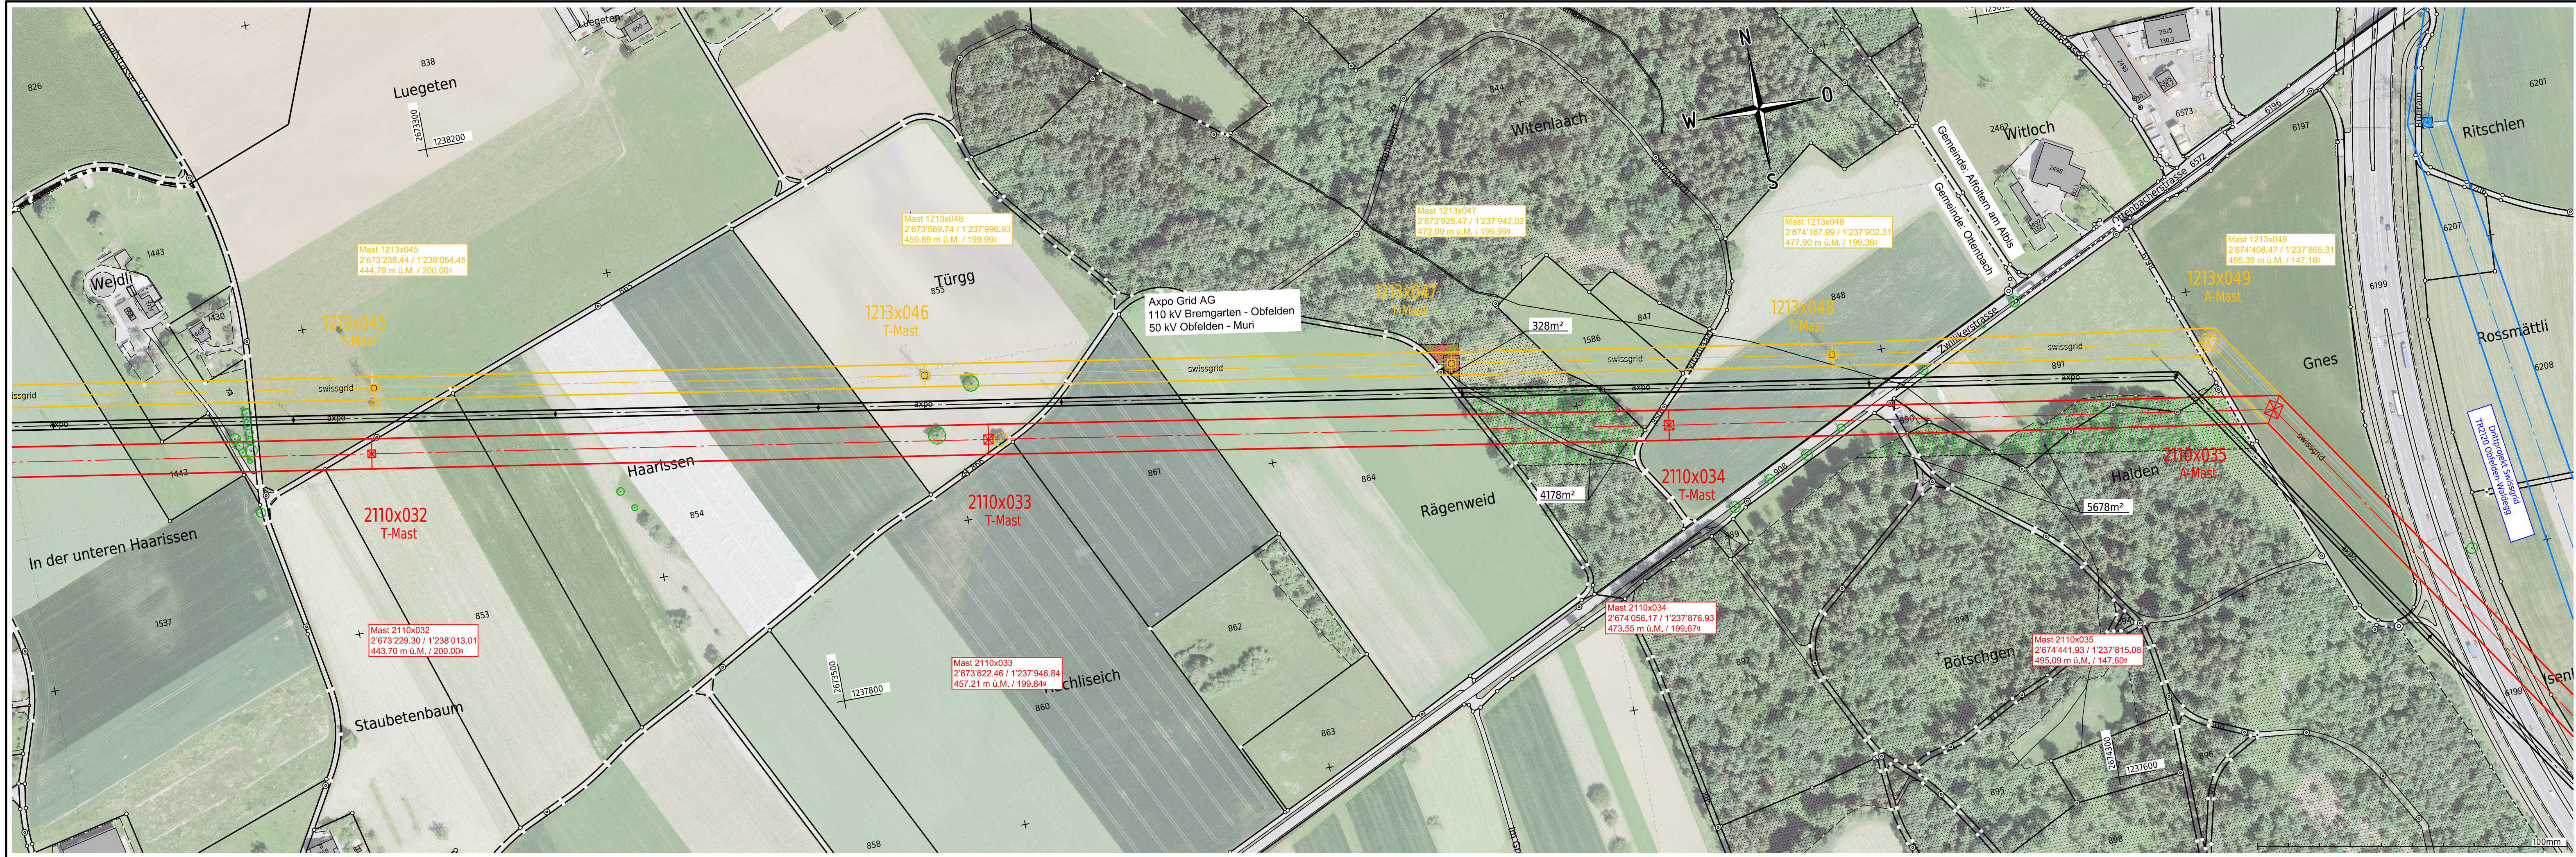

Name der Partnerleitung:	-			
Nennspannung:	Swissgrid	420/380 kV	50 Hz	3 ~
	Swissgrid	420/380 kV	50 Hz	3 ~
Betriebsspannung:	Swissgrid	380 kV	50 Hz	3 ~
	Swissgrid	220 kV	50 Hz	3 ~
Leiterseil:	Swissgrid	3x 2x 1000-AAAC_1000-AL3_-D41		
	Swissgrid	3x 2x 1000-AAAC_1000-AL3_-D41		
Erdseil:	Swissgrid	1x 451-AAAC-ACS_410-AL3_OPGW-144F		

Legende:			
	Bestand		Einzelbaum Abbruch / Bestehend
	Projekt Freileitung		definitive Rodung
	Projekt Kabelleitung		temporäre Rodung
	Abbruch		Niederhalteservitut

		Axpo Grid AG Parkstrasse 23 CH-5401 Baden		Ersteller Dok. Nr. EEL-13528
Dokumentenart: Rodungsplan				Planvorlage Nr. -
Gemeinde: Affoltern am Albis, Ottenbach				Massstab: 1:2000
Anlage / Trasse: TR2110 Niederwil - Obfelden				
ST745		220-kV-Leitung Niederwil - Obfelden		
ST952		380-kV-Leitung Beznau - Mettlen		
ST745		220-kV-Leitung Niederwil - Obfelden (Reuss West) ABBRUCH		
ST746		220-kV-Leitung Obfelden - Regensdorf (Reuss Ost) ABBRUCH		
Abschnitt:		Mast 2110x032 - Mast 2110x035		
Betreff:		380-/220-kV, Niederwil - Obfelden, Spannungserhöhung auf 2x380-kV		
Erstellt	Erstellt Name / Datum	Geprüft	Freigegeben	Beschreibung
	roke / 30.06.2025	wije / 30.06.2025	alch / 30.06.2025	Änderung
Rev. 01	-	-	-	-
Rev. 02	-	-	-	-
Rev. 03	-	-	-	-
Projektphase		Fachbereich		Entstand aus / Modellquelle
Bewilligungsverfahren		Leitungsbau		AutoCAD
		Bleichemattstrasse 31 CH 5001 Aarau		Dokumentennummer L_12131_13_13528
Format		1050x297		Sprache Blatt DE 01 von 01