



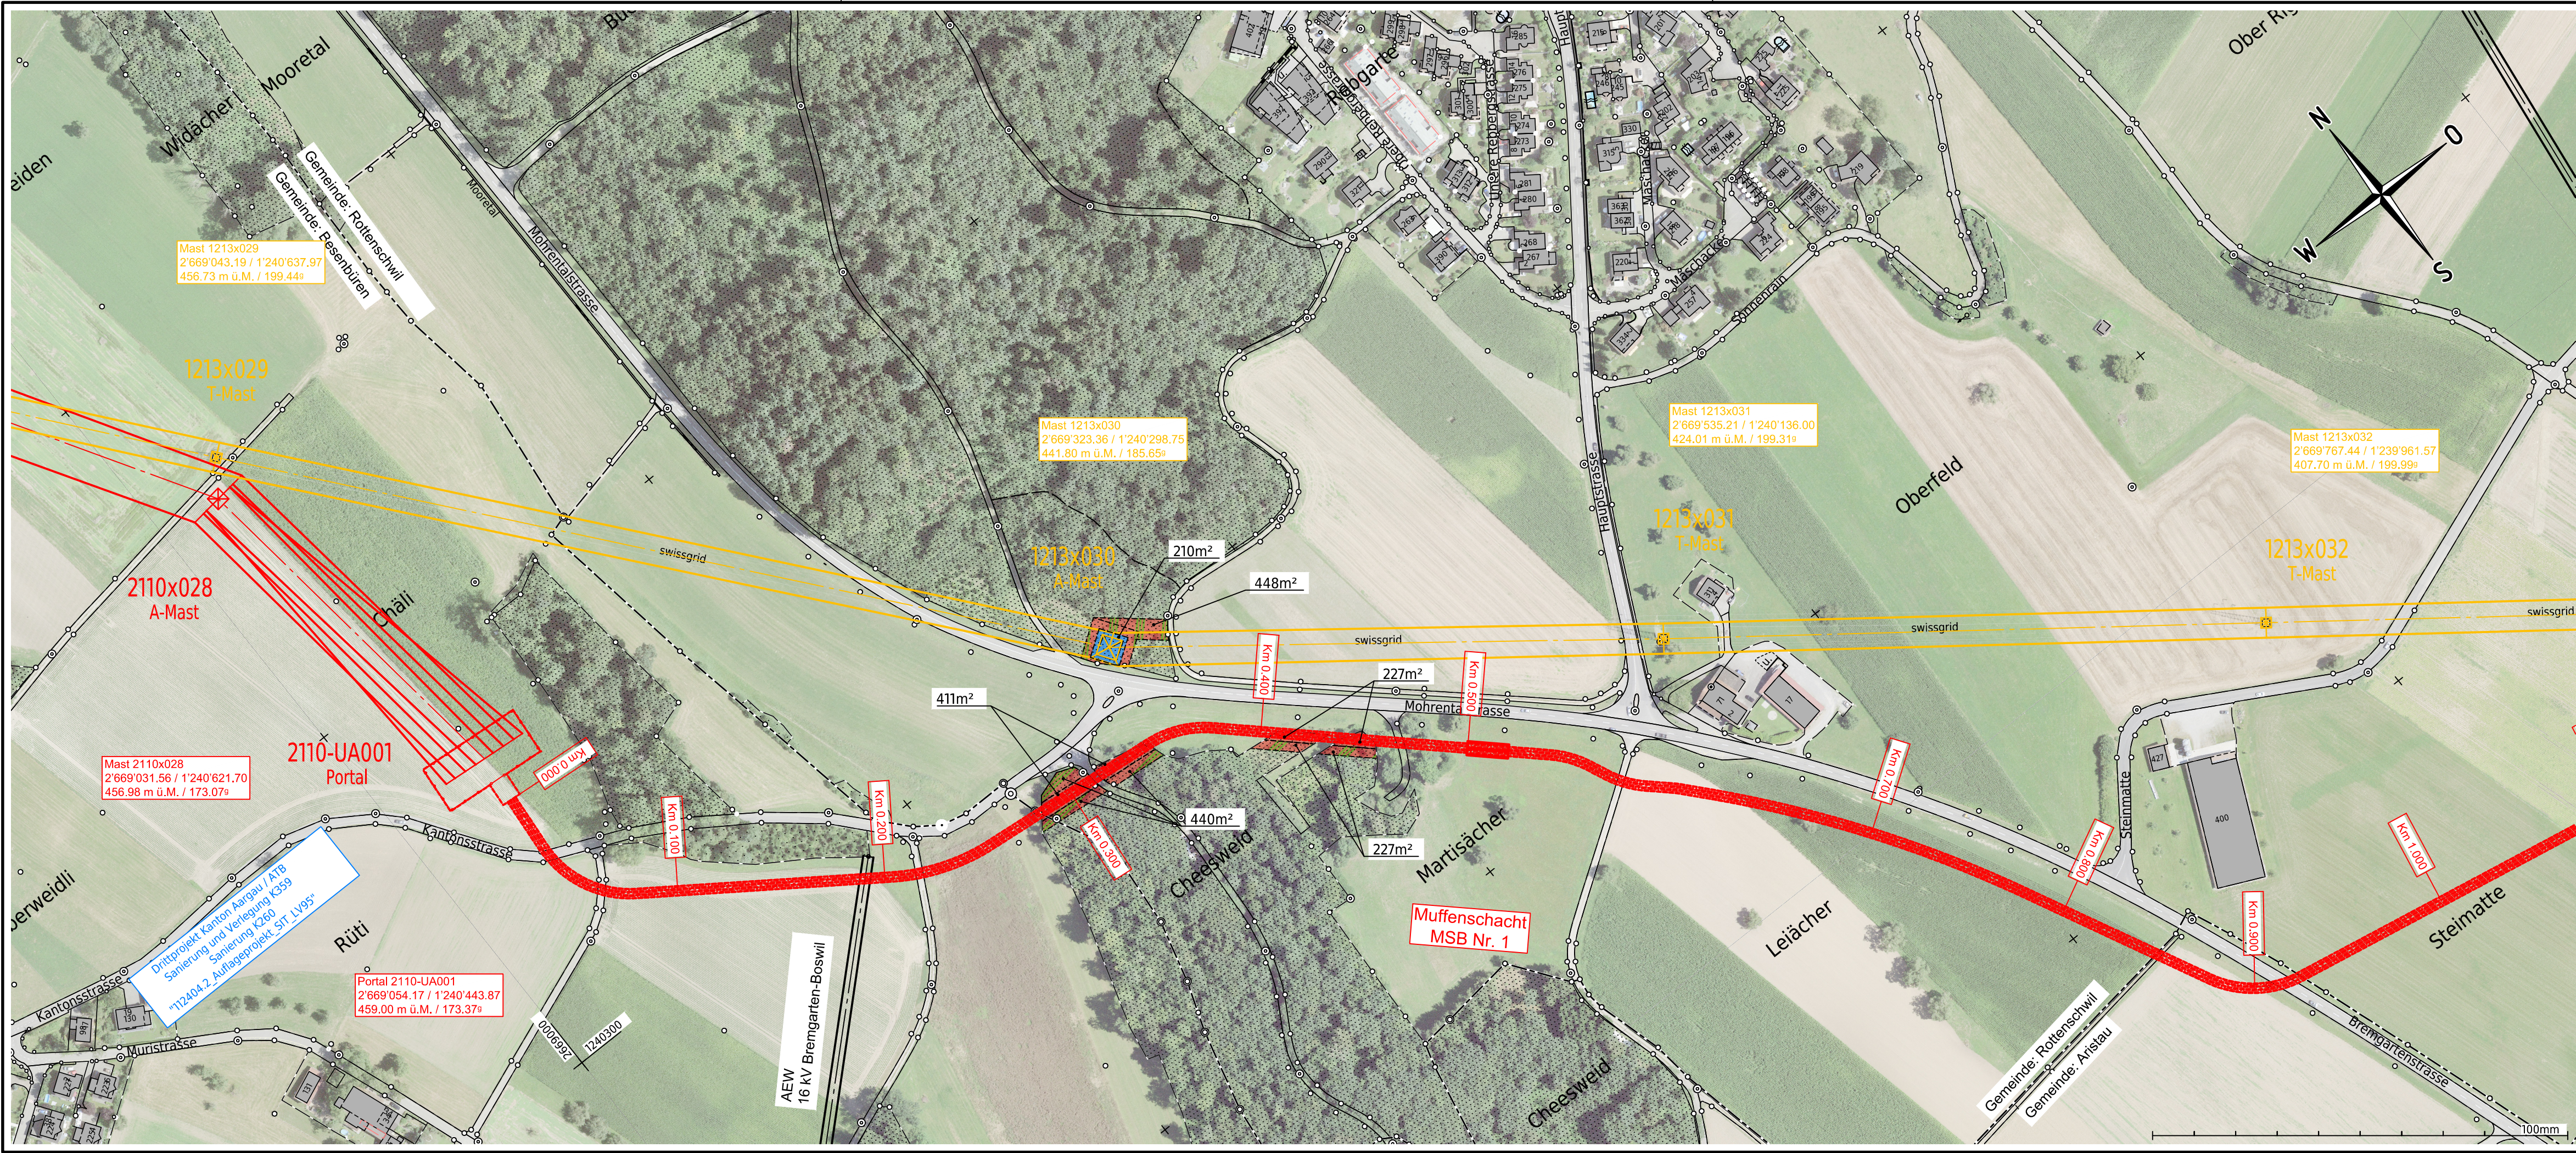

Name der Partnerleitung:	-				
Nennspannung:	Swissgrid	420/380	kV	50	Hz 3 ~
	Swissgrid	420/380	kV	50	Hz 3 ~
Betriebsspannung:	Swissgrid	380	kV	50	Hz 3 ~
	Swissgrid	220	kV	50	Hz 3 ~
Leiterseil:	Swissgrid	3x 2x 1000-AAAC_1000-AL3_-_D41			
	Swissgrid	3x 2x 1000-AAAC_1000-AL3_-_D41			
Erdseil:	Swissgrid	1x 451-AAAC-ACS_410-AL3_OPGW-144F			

Legende:		Einzelbaum Abbruch / Bestehend
Bestand		Aufforstung
Projekt Freileitung		definitive Rodung
Projekt Kabelleitung		temporäre Rodung
Abbruch		Niederhalteservitut
Projekt Dritte		

Ersteller		Axpo Grid AG Parkstrasse 23 CH-5401 Baden		Ersteller Dok. Nr. EEL-13533
Dokumentenart: Rodungsplan		Gemeinde: Besenbüren, Rottenschwil, Aristau		Planvorlage Nr. -
Anlage / Trasse:		TR2110 Niederwil - Obfelden		Massstab: 1:2000
ST745		220-kV-Leitung Niederwil - Obfelden		
ST952		380-kV-Leitung Bezau - Mettlen		
ST745		220-kV-Leitung Niederwil - Obfelden (Reuss West) ABBRUCH		
ST746		220-kV-Leitung Obfelden - Regensdorf (Reuss Ost) ABBRUCH		
Abschnitt:		Mast Nr. 1213x029 - Mast Nr. 1213x032		
Betreff:		380-/220-kV, Niederwil - Obfelden, Spannungserhöhung auf 2x380-kV		
Erstellt	Name / Datum	Geprüft	Name / Datum	Freigegeben
Erstellt	roke / 30.06.2025	Geprüft	wije / 30.06.2025	alch / 30.06.2025
Rev. 01	-	-	-	-
Rev. 02	-	-	-	-
Rev. 03	-	-	-	-
Projektphase		Fachbereich		Entstand aus / Modellquelle
Bewilligungsverfahren		Leitungsbau		AutoCAD
swissgrid		Bleichemattstrasse 31 CH 5001 Aarau		Dokumentnummer L_12131_13_13533
Format		A4 x A1		Sprache DE
				Blatt 01 von 01

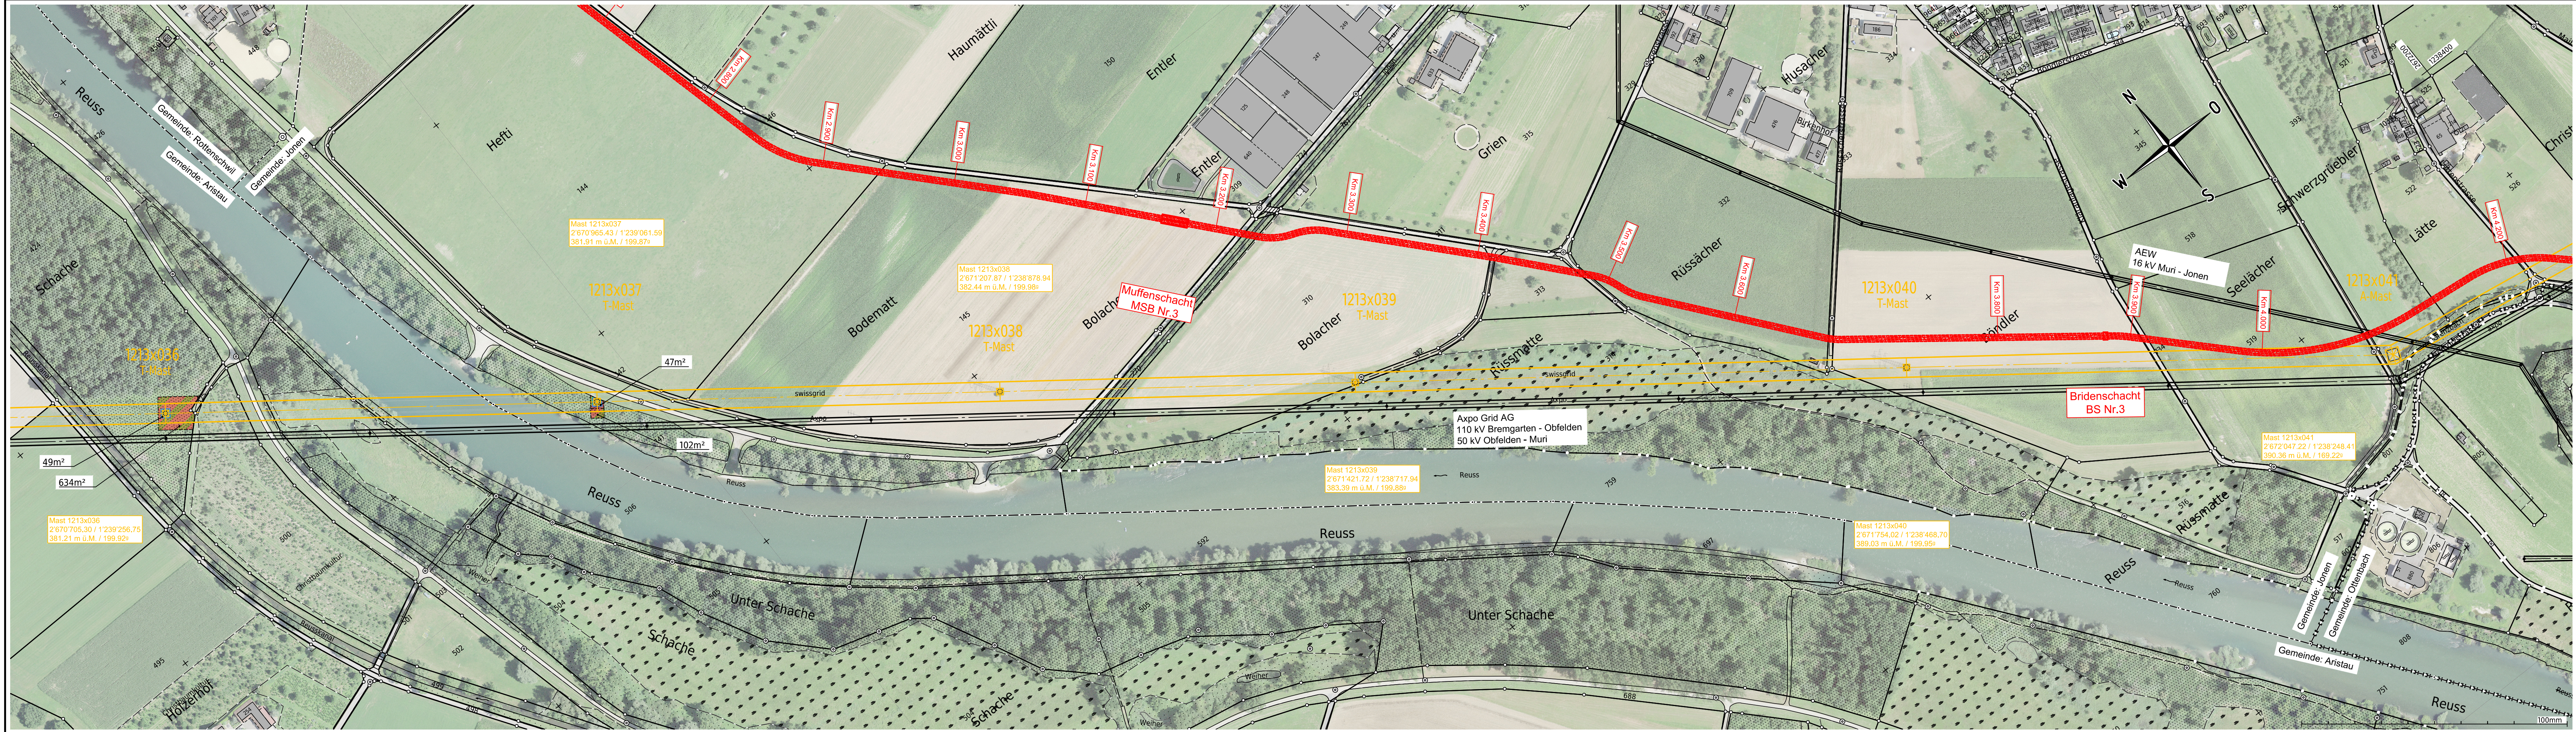

Name der Partnerleitung:	-			
Nennspannung:	Swissgrid	420/380 kV	50 Hz	3 ~
	Swissgrid	420/380 kV	50 Hz	3 ~
Betriebsspannung:	Swissgrid	380 kV	50 Hz	3 ~
	Swissgrid	220 kV	50 Hz	3 ~
Leiterseil:	Swissgrid	3x 2x 1000-AAAC_1000-AL3 -_D41		
	Swissgrid	3x 2x 1000-AAAC_1000-AL3 -_D41		
Erdseil:	Swissgrid	1x 451-AAAC-ACS_410-AL3_OPGW-144F		

Legende:	 	Einzelbaum Abbruch / Bestehend
		Bestand / Aufforstung
		Projekt Freileitung / definitive Rodung
		Projekt Kabelleitung / temporäre Rodung
		Abbruch / Niederhalteservitut

Ersteller		 Axpo Grid AG Parkstrasse 23 CH-5401 Baden		Ersteller Dok. Nr. EEL-13534
Gemeinde:		Aristau, Jonen, Ottenbach		Planvorlage Nr. -
Dokumentenart:		Rodungsplan		Massstab: 1:2000
Anlage / Trasse: TR2110 Niederwil - Obfelden				
T745		220-kV-Leitung Niederwil - Obfelden		
T952		380-kV-Leitung Beznau - Mettlen		
T745		220-kV-Leitung Niederwil - Obfelden (Reuss West) ABBRUCH		
T746		220-kV-Leitung Obfelden - Regensdorf (Reuss Ost) ABBRUCH		
Abschnitt:		Mast Nr. 1213x036 - Mast Nr. 1213x041		
Betreff:		380-/220-kV, Niederwil - Obfelden, Spannungserhöhung auf 2x380-kV		
Erstellt Name / Datum	Geprüft Name / Datum	Freigegeben Name / Datum	Beschreibung Änderung	
Erstellt roke / 30.06.2025	Geprüft wije / 30.06.2025	Freigegeben alch / 30.06.2025		
Rev. 01	-	-		
Rev. 02	-	-		
Rev. 03	-	-		
Projektphase Bewilligungsverfahren		Fachbereich Leitungsbau		Entstand aus / Modellquelle AutoCAD
		Bleichemattstrasse 31 CH 5001 Aarau		Dokumentnummer L12131_13_13534
		Format A4 x A0	Sprache DE	Blatt 01 von 01