


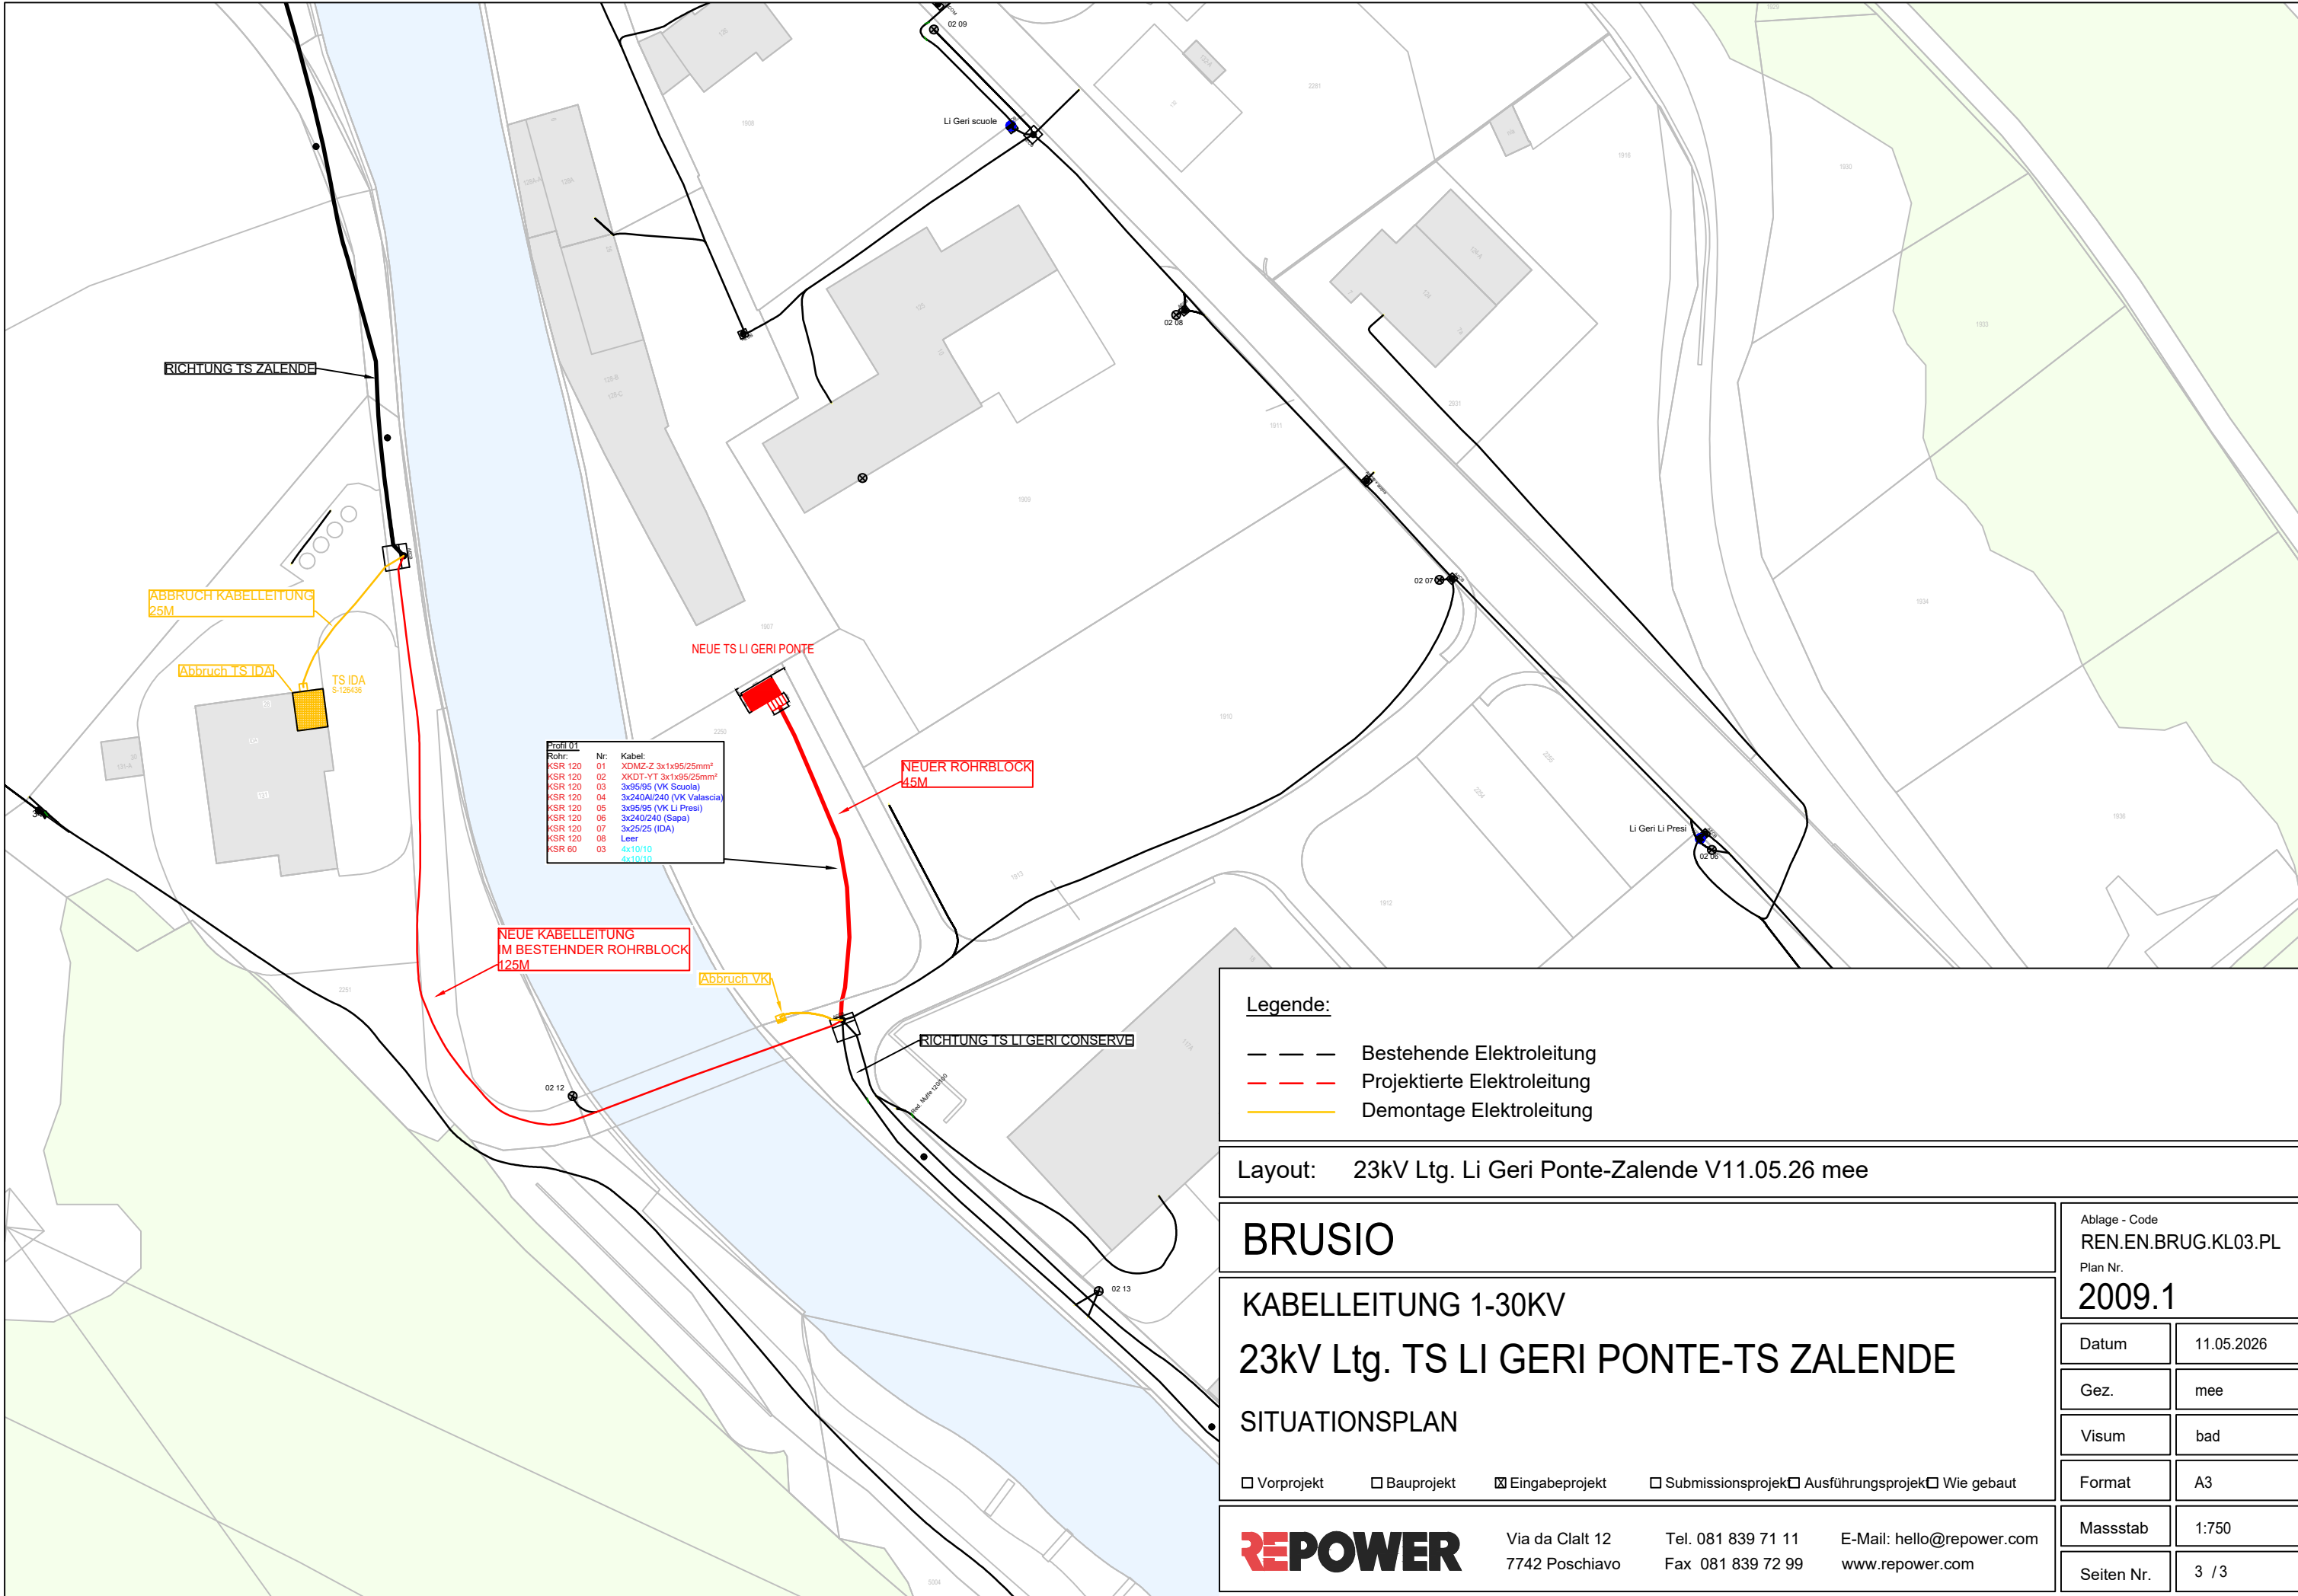

Legende:

- Bestehende Elektroleitung
- Projektierte Elektroleitung
- Demontage Elektroleitung

Layout: 23kV Ltg. Li Geri Ponte-Zalende V11.05.26 mee

BRUSIO

KABELLEITUNG 1-30KV

23kV Ltg. TS LI GERI PONTE-TS ZALENDE

SITUATIONSPLAN

☐ Vorprojekt ☐ Bauprojekt ☒ Eingabeprojekt ☐ Submissionsprojekt ☐ Ausführungsprojek ☐ Wie gebaut

REPOWER

Via da Clait 12  
7742 Poschiavo

Tel. 081 839 71 11  
Fax 081 839 72 99

E-Mail: hello@repower.com  
www.repower.com

Ablage - Code  
REN.EN.BRUG.KL03.PL

Plan Nr.

2009.1

Datum 11.05.2026

Gez. mee

Visum bad

Format A3

Massstab 1:750

Seiten Nr. 3 / 3