


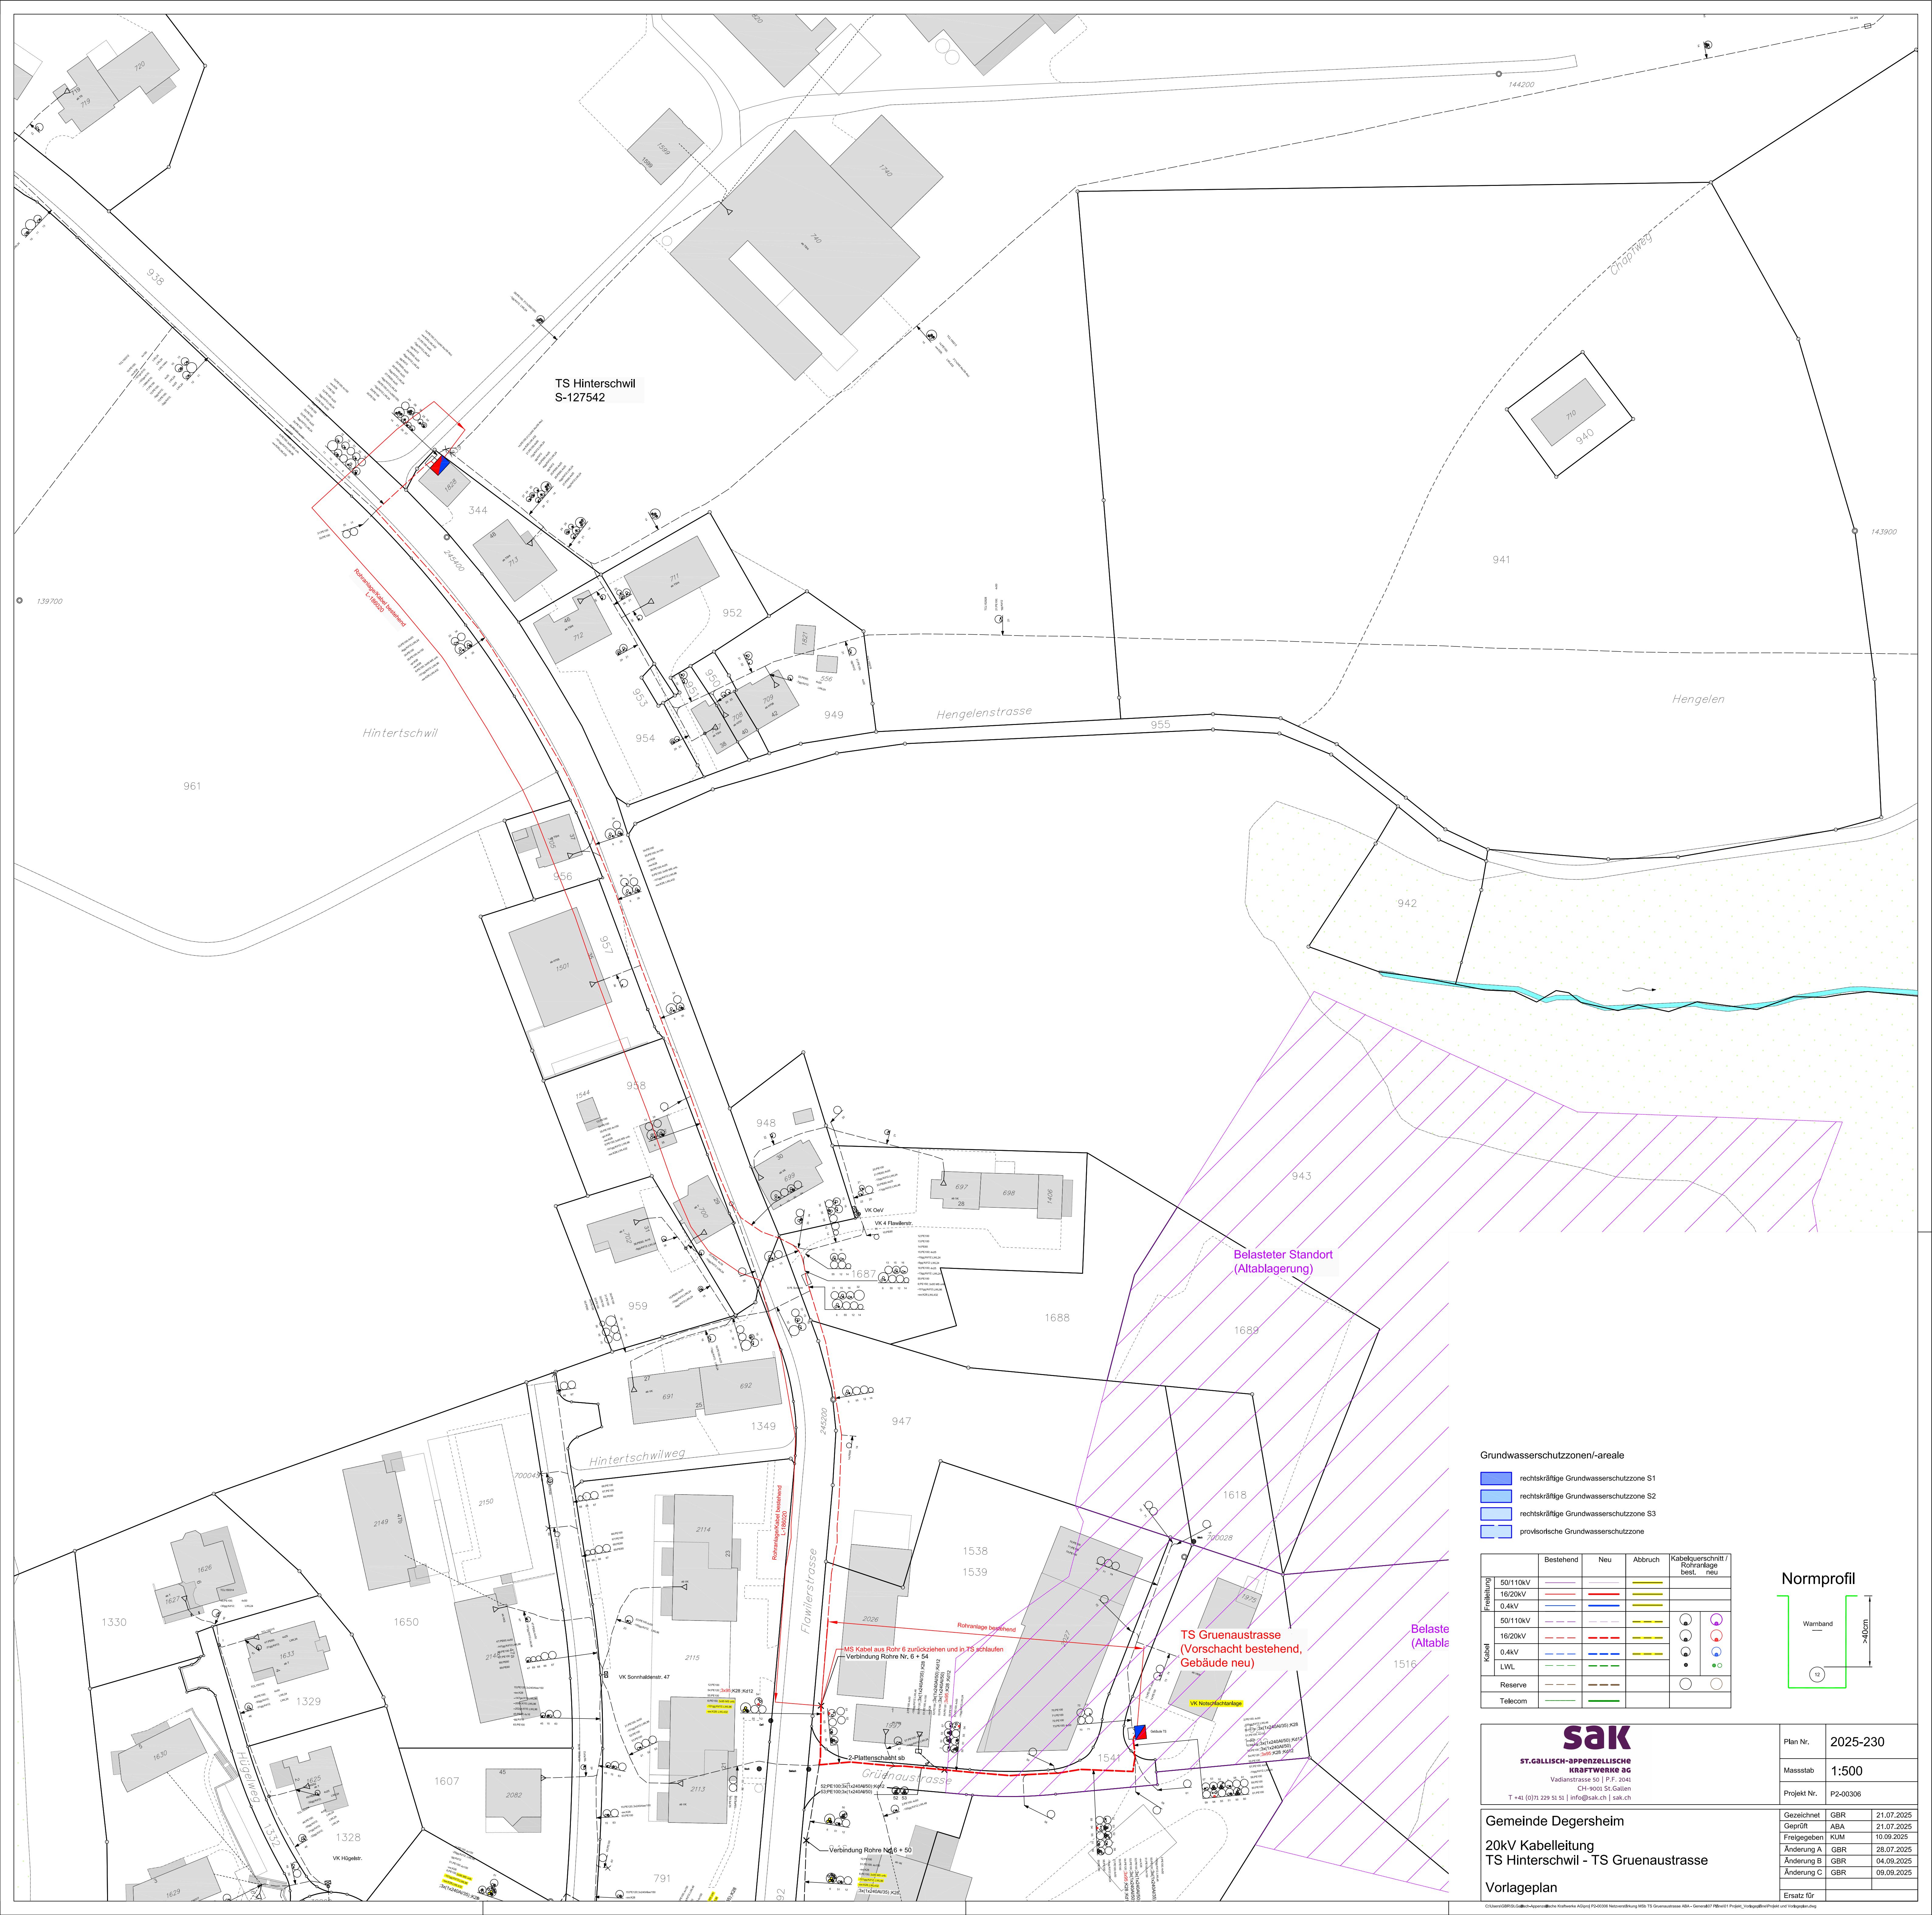


Grundwasserschutz-zonen/-areale

- rechtskräftige Grundwasserschutzzone S1
- rechtskräftige Grundwasserschutzzone S2
- rechtskräftige Grundwasserschutzzone S3
- provisorische Grundwasserschutzzone

	Bestehend	Neu	Abbruch	Kabelquerschnitt / Rohranlage best. neu
Freileitung	50/110kV	16/20kV	0.4kV	
Kabel	50/110kV	16/20kV	0.4kV	
	LWL			
Reserve				
Telecom				

Normprofil

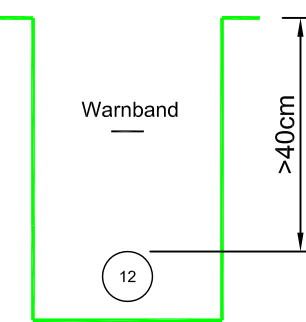

SAK
ST.GALLISCH-APPENZELISCHE
KRAFTWERKE AG
Vadianstrasse 50 | P.F. 2041
CH-9000 St.Gallen
T +41 (0)71 229 51 51 | info@sak.ch | sak.ch

Gezeichnet

Geprüft

Freigegeben

Änderung A

Änderung B

Änderung C

Ersatz für

GBR

ABA

KUM

GBR

GBR

GBR

21.07.2025

21.07.2025

10.09.2025

28.07.2025

04.09.2025

09.09.2025

Plan Nr.

Massstab

Projekt Nr.

2025-230

1:500

P2-00306

Gemeinde Degersheim

20kV Kabelleitung

TS Hinterschwil - TS Gruenaustrasse

Vorlageplan