


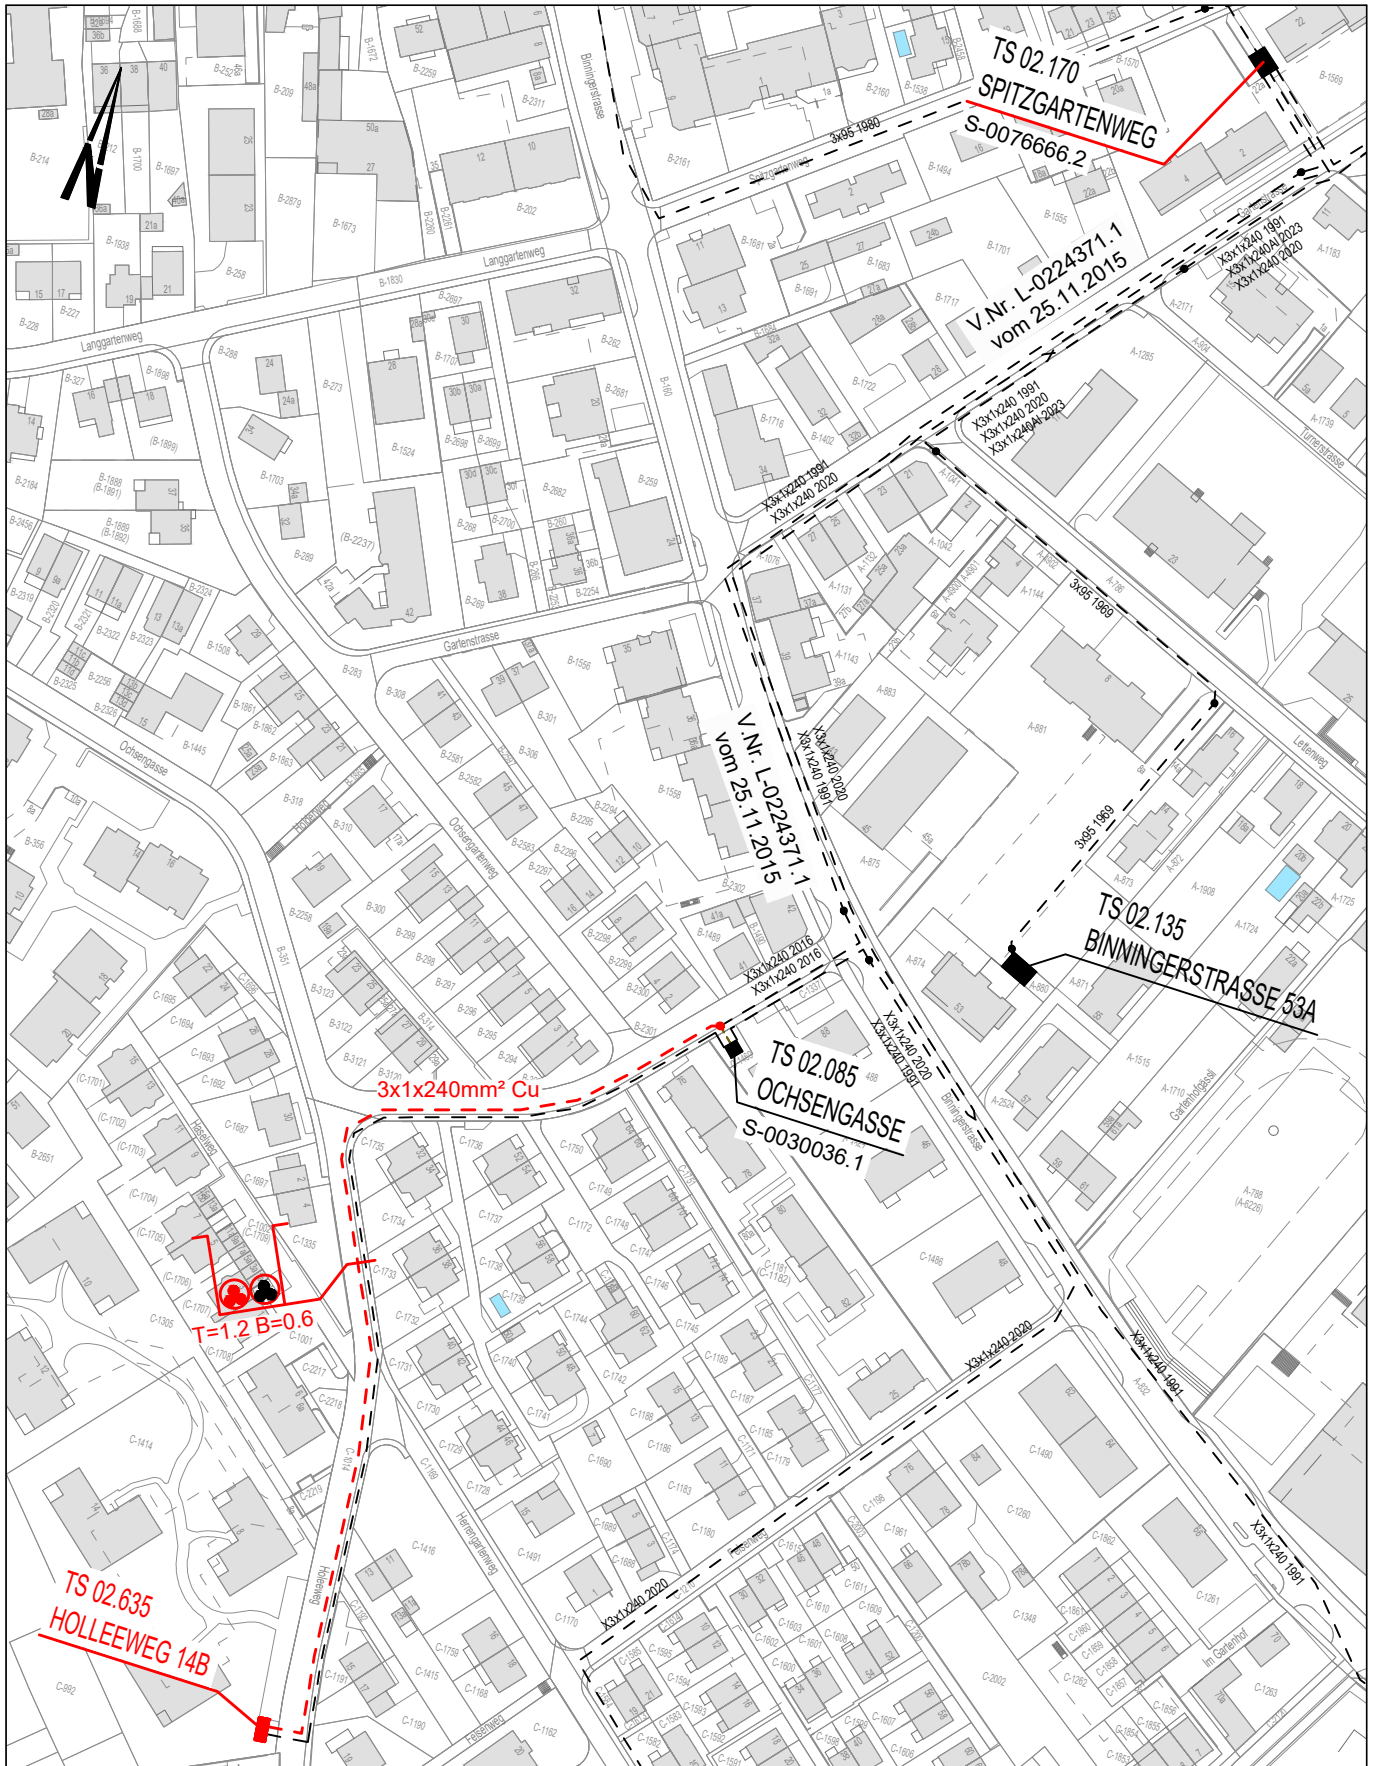

Farben Projekt: ■ neu ■ best. ■ Abbruch ■ Rohr vorhanden

Symbole: ● Muffe ○ Mast --- Kabel — Freileitung --- Gewässerraum --- Betroffene TS



Weidenstrasse 27 • CH-4142 Münchenstein 1
T +41 61 415 41 41 • F +41 61 415 46 46
info@primeo-energie.ch • www.primo-energie.ch

Gezeichnet:	bb	07.05.2026
Geprüft:	TRF	20.05.2026
Teilkopie von	GS 02	