


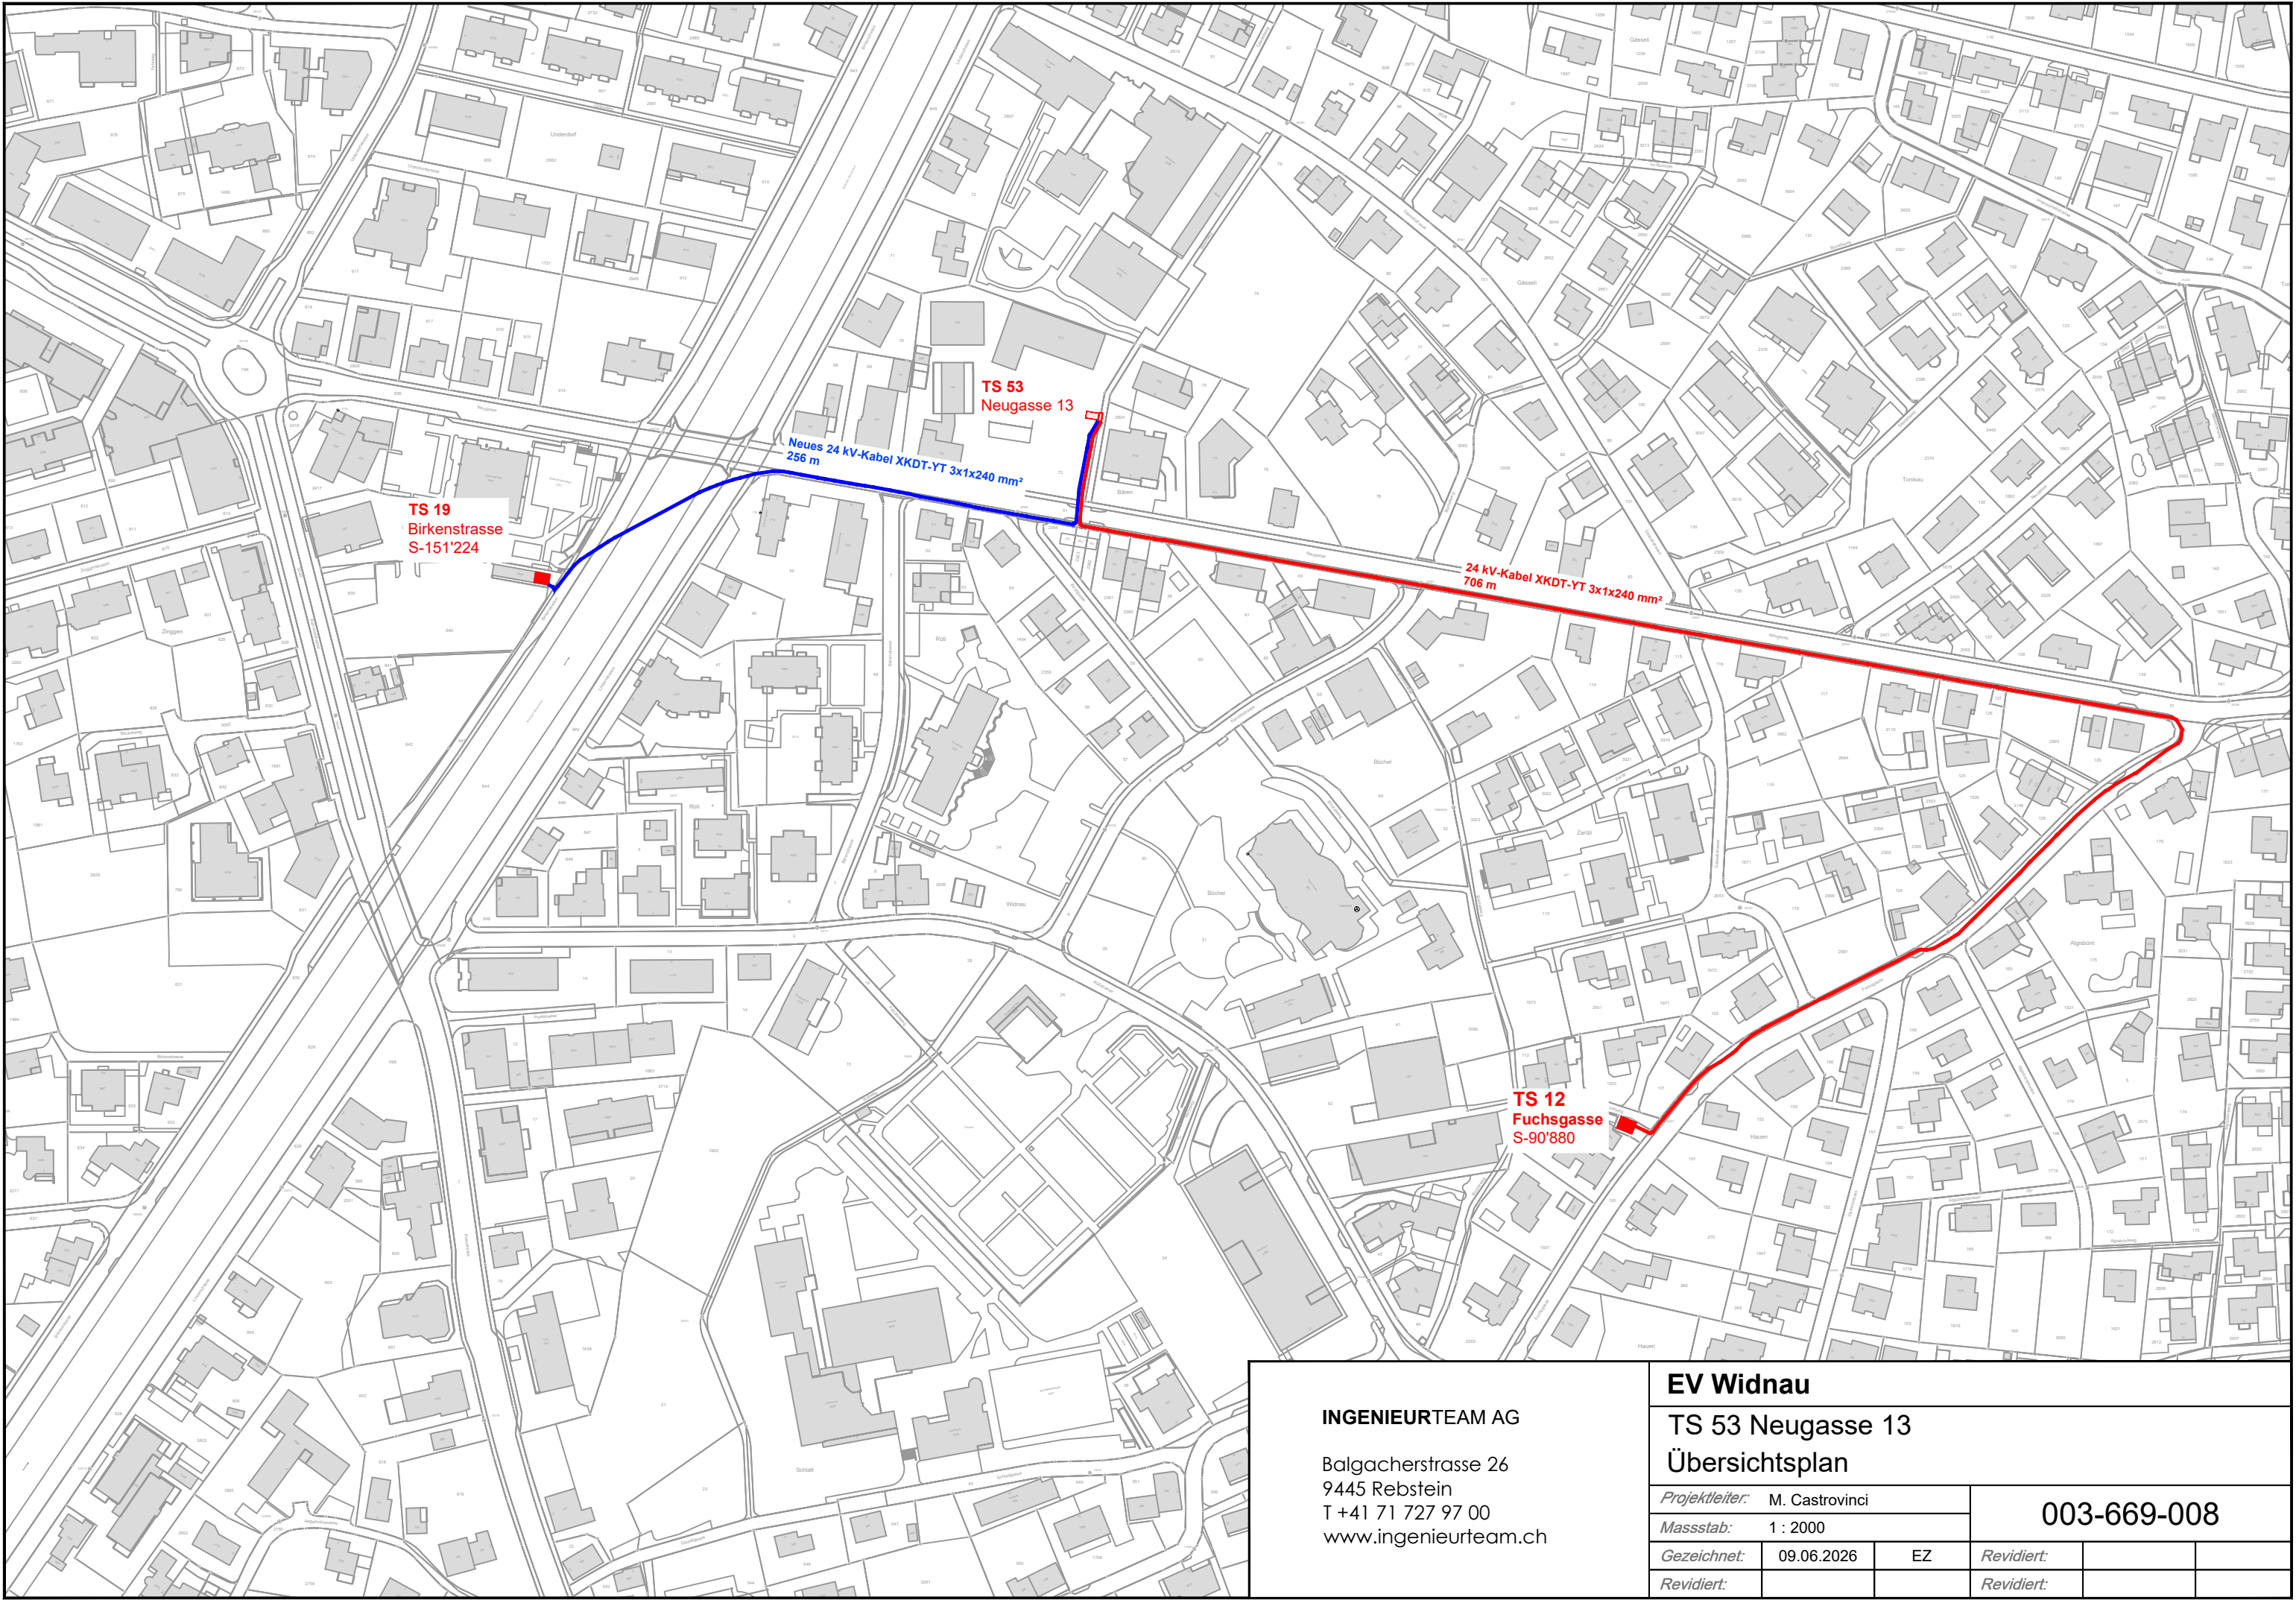

INGENIEURTEAM AG

Balgacherstrasse 26
9445 Rebstein
T +41 71 727 97 00
www.ingenieurteam.ch

EV Widnau

TS 53 Neugasse 13
Übersichtsplan

Projektleiter:	M. Castrovinci	
Massstab:	1 : 2000	
Gezeichnet:	09.06.2026	EZ
Revidiert:		

003-669-008		
Revidiert:		
Revidiert:		