


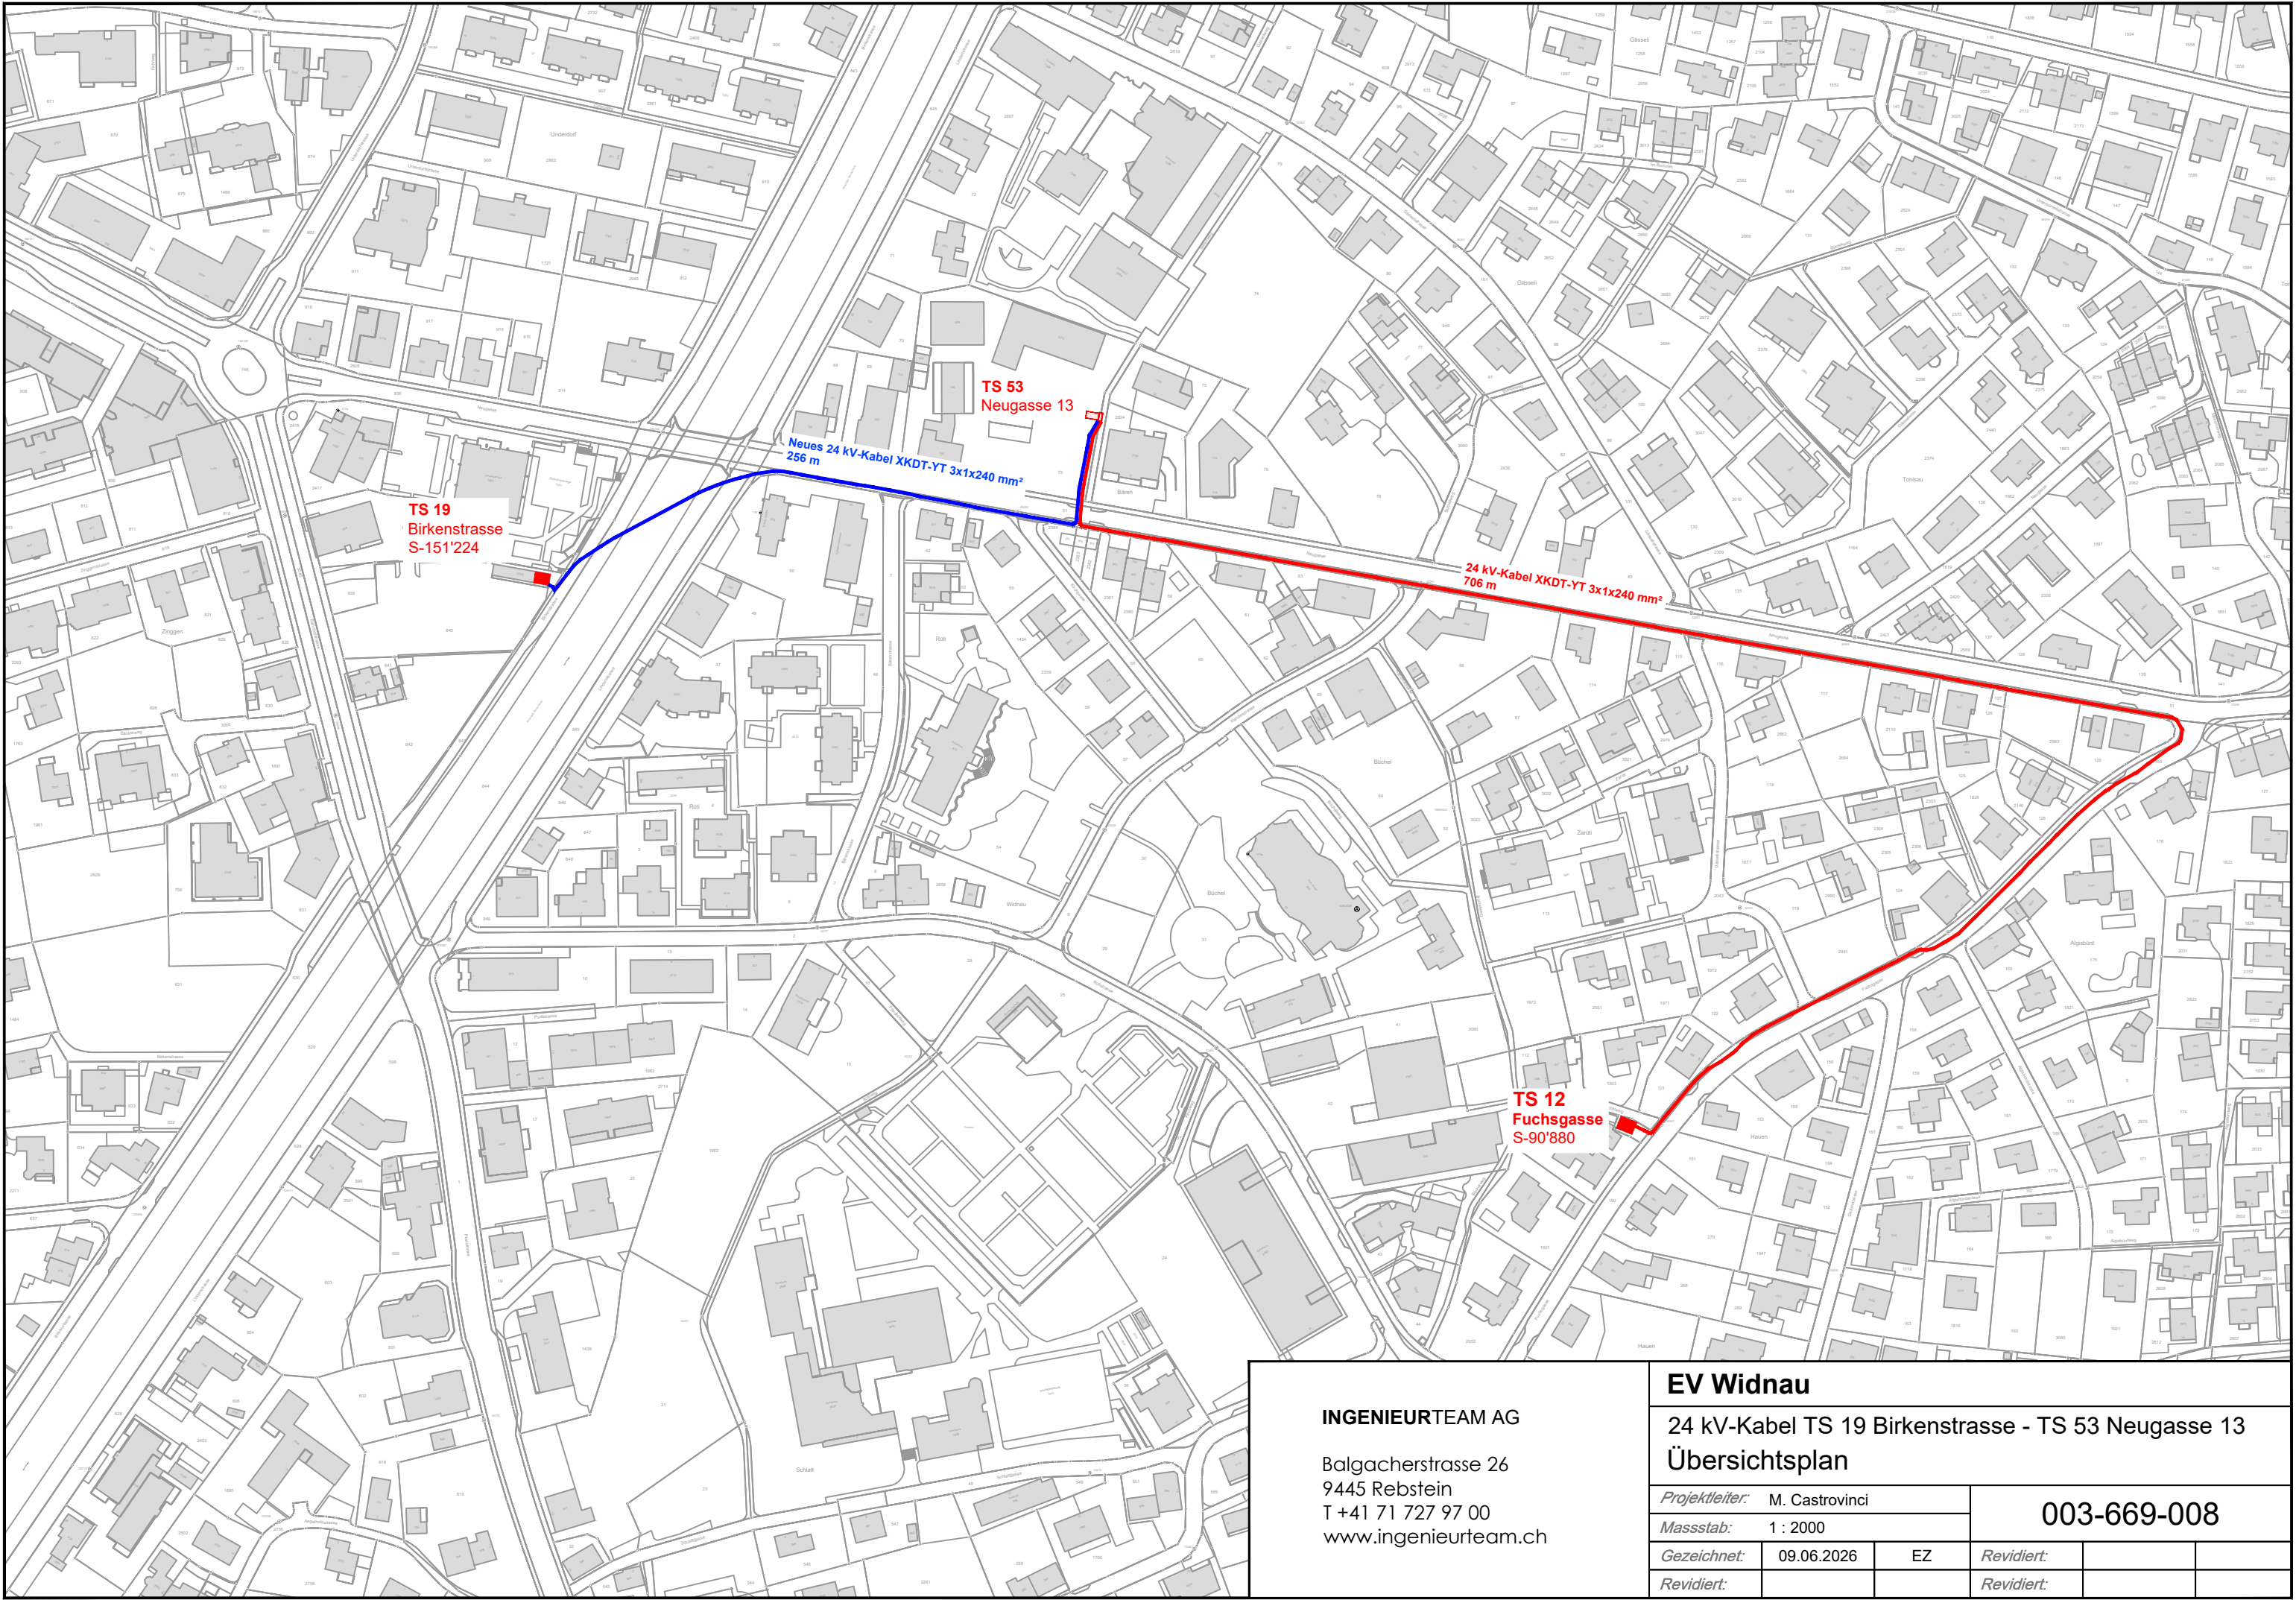

INGENIEURTEAM AG Balgacherstrasse 26 9445 Rebstein T +41 71 727 97 00 www.ingenieurteam.ch		EV Widnau	
		24 kV-Kabel TS 19 Birkenstrasse - TS 53 Neugasse 13 Übersichtsplan	
Projektleiter:		M. Castrovinci	
Massstab:		1 : 2000	
Gezeichnet:	09.06.2026	EZ	Revidiert:
Revidiert:			Revidiert: