


10-kV-Schaltanlage
(-CH-S102132)

10-KV-SCHALTANLAGE
Bemessungsspannung 24 kV
Nennspannung 10 kV
Nennfrequenz 50 Hz
Nennstrom 55 2000 A
Nennkurzzeitstrom 25 kA, 1s

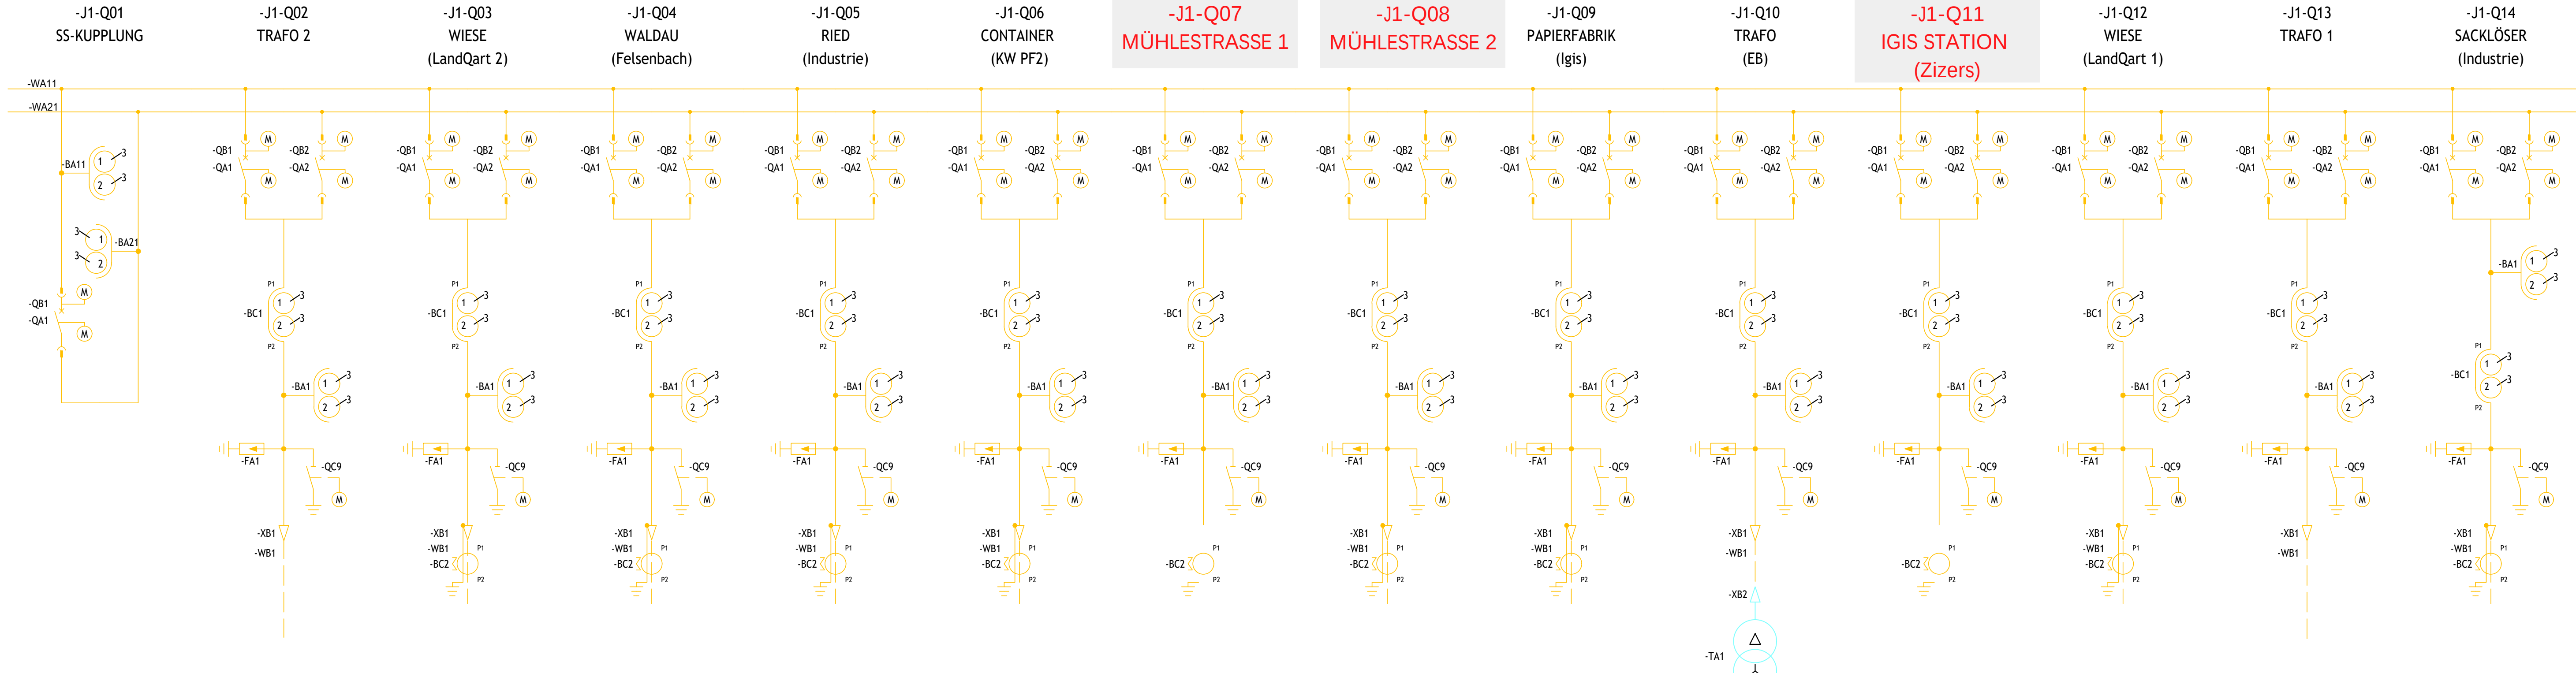

-J1-Q01 SS-KUPPLUNG	-J1-Q02 TRAFO 2	-J1-Q03 WIESE (LandQart 2)	-J1-Q04 WALDAU (Felsenbach)	-J1-Q05 RIEDAU (Industrie)	-J1-Q06 CONTAINER (KW PFZ)	-J1-Q07 MÜHLESTRASSE 1	-J1-Q08 MÜHLESTRASSE 2	-J1-Q09 PAPIERFABRIK (Igis)	-J1-Q10 TRAFO (EB)	-J1-Q11 IGIS STATION (Zizers)	-J1-Q12 WIESE (LandQart 1)	-J1-Q13 TRAFO 1	-J1-Q14 SACKLÖSER (Industrie)
U _N : 24kV I _N : 1600A	U _N : 24kV I _N : 1250A	U _N : 24kV I _N : 800A	U _N : 24kV I _N : 800A	U _N : 24kV I _N : 800A	U _N : 24kV I _N : 800A	U _N : 24kV I _N : 800A	U _N : 24kV I _N : 800A	U _N : 24kV I _N : 800A	U _N : 24kV I _N : 800A	U _N : 24kV I _N : 800A	U _N : 24kV I _N : 1250A	U _N : 24kV I _N : 800A	U _N : 24kV I _N : 800A
-BA11 Spannungswandler WA11 ALCE, VB24 3x kV - 3x kV / 3x kV - 3x kV Wicklung 1: 2.5-10VA, KL 0.5/3P (SEV) Wicklung 2: 10-50VA, KL 3P	-QA1 Leistungsschalter WA11 SBE, HVX 24-25-26-E 1250A Motorantrieb 220VDC -QB1 Trennwagen WA11 SBE, Motorantrieb 220VDC	-QA1 Leistungsschalter WA11 SBE, HVX 24-25-26-E 800A Motorantrieb 220VDC -QB1 Trennwagen WA11 SBE, Motorantrieb 220VDC	-QA1 Leistungsschalter WA11 SBE, HVX 24-25-26-E 800A Motorantrieb 220VDC -QB1 Trennwagen WA11 SBE, Motorantrieb 220VDC	-QA1 Leistungsschalter WA11 SBE, HVX 24-25-26-E 800A Motorantrieb 220VDC -QB1 Trennwagen WA11 SBE, Motorantrieb 220VDC	-QA1 Leistungsschalter WA11 SBE, HVX 24-25-26-E 800A Motorantrieb 220VDC -QB1 Trennwagen WA11 SBE, Motorantrieb 220VDC	-QA1 Leistungsschalter WA11 SBE, HVX 24-25-26-E 800A Motorantrieb 220VDC -QB1 Trennwagen WA11 SBE, Motorantrieb 220VDC	-QA1 Leistungsschalter WA11 SBE, HVX 24-25-26-E 800A Motorantrieb 220VDC -QB1 Trennwagen WA11 SBE, Motorantrieb 220VDC	-QA1 Leistungsschalter WA11 SBE, HVX 24-25-26-E 800A Motorantrieb 220VDC -QB1 Trennwagen WA11 SBE, Motorantrieb 220VDC	-QA1 Leistungsschalter WA11 SBE, HVX 24-25-26-E 800A Motorantrieb 220VDC -QB1 Trennwagen WA11 SBE, Motorantrieb 220VDC	-QA1 Leistungsschalter WA11 SBE, HVX 24-25-26-E 800A Motorantrieb 220VDC -QB1 Trennwagen WA11 SBE, Motorantrieb 220VDC	-QA1 Leistungsschalter WA11 SBE, HVX 24-25-26-E 1250A Motorantrieb 220VDC -QB1 Trennwagen WA11 SBE, Motorantrieb 220VDC	-QA1 Leistungsschalter WA11 SBE, HVX 24-25-26-E 800A Motorantrieb 220VDC -QB1 Trennwagen WA11 SBE, Motorantrieb 220VDC	-QA1 Leistungsschalter WA11 SBE, HVX 24-25-26-E 800A Motorantrieb 220VDC -QB1 Trennwagen WA11 SBE, Motorantrieb 220VDC
-QA1 Leistungsschalter WA21 SBE, HVX 24-25-26-E 1600A Motorantrieb 220VDC	-QA2 Leistungsschalter WA21 SBE, HVX 24-25-26-E 1250A Motorantrieb 220VDC	-QA2 Leistungsschalter WA21 SBE, HVX 24-25-26-E 800A Motorantrieb 220VDC	-QA2 Leistungsschalter WA21 SBE, HVX 24-25-26-E 800A Motorantrieb 220VDC	-QA2 Leistungsschalter WA21 SBE, HVX 24-25-26-E 800A Motorantrieb 220VDC	-QA2 Leistungsschalter WA21 SBE, HVX 24-25-26-E 800A Motorantrieb 220VDC	-QA2 Leistungsschalter WA21 SBE, HVX 24-25-26-E 800A Motorantrieb 220VDC	-QA2 Leistungsschalter WA21 SBE, HVX 24-25-26-E 800A Motorantrieb 220VDC	-QA2 Leistungsschalter WA21 SBE, HVX 24-25-26-E 800A Motorantrieb 220VDC	-QA2 Leistungsschalter WA21 SBE, HVX 24-25-26-E 800A Motorantrieb 220VDC	-QA2 Leistungsschalter WA21 SBE, HVX 24-25-26-E 800A Motorantrieb 220VDC	-QA2 Leistungsschalter WA21 SBE, HVX 24-25-26-E 1250A Motorantrieb 220VDC	-QA2 Leistungsschalter WA21 SBE, HVX 24-25-26-E 800A Motorantrieb 220VDC	-QA2 Leistungsschalter WA21 SBE, HVX 24-25-26-E 800A Motorantrieb 220VDC
-QB1 Trennwagen WA11 SBE, Motorantrieb 220VDC	-QB2 Trennwagen WA11 SBE, Motorantrieb 220VDC	-QB2 Trennwagen WA11 SBE, Motorantrieb 220VDC	-QB2 Trennwagen WA11 SBE, Motorantrieb 220VDC	-QB2 Trennwagen WA11 SBE, Motorantrieb 220VDC	-QB2 Trennwagen WA11 SBE, Motorantrieb 220VDC	-QB2 Trennwagen WA11 SBE, Motorantrieb 220VDC	-QB2 Trennwagen WA11 SBE, Motorantrieb 220VDC	-QB2 Trennwagen WA11 SBE, Motorantrieb 220VDC	-QB2 Trennwagen WA11 SBE, Motorantrieb 220VDC	-QB2 Trennwagen WA11 SBE, Motorantrieb 220VDC	-QB2 Trennwagen WA11 SBE, Motorantrieb 220VDC	-QB2 Trennwagen WA11 SBE, Motorantrieb 220VDC	-QB2 Trennwagen WA11 SBE, Motorantrieb 220VDC
-BA21 Spannungswandler WA21 ALCE, VB24 3x kV - 3x kV / 3x kV - 3x kV Wicklung 1: 2.5-10VA, KL 0.5/3P (SEV) Wicklung 2: 10-50VA, KL 3P	-BA1 Spannungswandler ALCE, VB24 3x kV - 3x kV / 3x kV - 3x kV Wicklung 1: 2.5-10VA, KL 0.5/3P (SEV) Wicklung 2: 10-50VA, KL 3P	-BA1 Spannungswandler ALCE, VB24 3x kV - 3x kV / 3x kV - 3x kV Wicklung 1: 2.5-10VA, KL 0.5/3P (SEV) Wicklung 2: 10-50VA, KL 3P	-BA1 Spannungswandler ALCE, VB24 3x kV - 3x kV / 3x kV - 3x kV Wicklung 1: 2.5-10VA, KL 0.5/3P (SEV) Wicklung 2: 10-50VA, KL 3P	-BA1 Spannungswandler ALCE, VB24 3x kV - 3x kV / 3x kV - 3x kV Wicklung 1: 2.5-10VA, KL 0.5/3P (SEV) Wicklung 2: 10-50VA, KL 3P	-BA1 Spannungswandler ALCE, VB24 3x kV - 3x kV / 3x kV - 3x kV Wicklung 1: 2.5-10VA, KL 0.5/3P (SEV) Wicklung 2: 10-50VA, KL 3P	-BA1 Spannungswandler ALCE, VB24 3x kV - 3x kV / 3x kV - 3x kV Wicklung 1: 2.5-10VA, KL 0.5/3P (SEV) Wicklung 2: 10-50VA, KL 3P	-BA1 Spannungswandler ALCE, VB24 3x kV - 3x kV / 3x kV - 3x kV Wicklung 1: 2.5-10VA, KL 0.5/3P (SEV) Wicklung 2: 10-50VA, KL 3P	-BA1 Spannungswandler ALCE, VB24 3x kV - 3x kV / 3x kV - 3x kV Wicklung 1: 2.5-10VA, KL 0.5/3P (SEV) Wicklung 2: 10-50VA, KL 3P	-BA1 Spannungswandler ALCE, VB24 3x kV - 3x kV / 3x kV - 3x kV Wicklung 1: 2.5-10VA, KL 0.5/3P (SEV) Wicklung 2: 10-50VA, KL 3P	-BA1 Spannungswandler ALCE, VB24 3x kV - 3x kV / 3x kV - 3x kV Wicklung 1: 2.5-10VA, KL 0.5/3P (SEV) Wicklung 2: 10-50VA, KL 3P	-BA1 Spannungswandler ALCE, VB24 3x kV - 3x kV / 3x kV - 3x kV Wicklung 1: 2.5-10VA, KL 0.5/3P (SEV) Wicklung 2: 10-50VA, KL 3P	-BA1 Spannungswandler ALCE, VB24 3x kV - 3x kV / 3x kV - 3x kV Wicklung 1: 2.5-10VA, KL 0.5/3P (SEV) Wicklung 2: 10-50VA, KL 3P	-BA1 Spannungswandler ALCE, VB24 3x kV - 3x kV / 3x kV - 3x kV Wicklung 1: 2.5-10VA, KL 0.5/3P (SEV) Wicklung 2: 10-50VA, KL 3P
-BC1 Stromwandler ALCE, AB24 200-400/5-1A Kern 1: 10VA, KL 0.5/3P (SEV) Kern 2: 5VA, KL, SP20	-BC1 Stromwandler ALCE, AB24 200-400/5-1A Kern 1: 10VA, KL 0.5/3P (SEV) Kern 2: 5VA, KL, SP20	-BC1 Stromwandler ALCE, AB24 200-400/5-1A Kern 1: 10VA, KL 0.5/3P (SEV) Kern 2: 5VA, KL, SP20	-BC1 Stromwandler ALCE, AB24 200-400/5-1A Kern 1: 10VA, KL 0.5/3P (SEV) Kern 2: 5VA, KL, SP20	-BC1 Stromwandler ALCE, AB24 200-400/5-1A Kern 1: 10VA, KL 0.5/3P (SEV) Kern 2: 5VA, KL, SP20	-BC1 Stromwandler ALCE, AB24 200-400/5-1A Kern 1: 10VA, KL 0.5/3P (SEV) Kern 2: 5VA, KL, SP20	-BC1 Stromwandler ALCE, AB24 200-400/5-1A Kern 1: 10VA, KL 0.5/3P (SEV) Kern 2: 5VA, KL, SP20	-BC1 Stromwandler ALCE, AB24 200-400/5-1A Kern 1: 10VA, KL 0.5/3P (SEV) Kern 2: 5VA, KL, SP20	-BC1 Stromwandler ALCE, AB24 200-400/5-1A Kern 1: 10VA, KL 0.5/3P (SEV) Kern 2: 5VA, KL, SP20	-BC1 Stromwandler ALCE, AB24 200-400/5-1A Kern 1: 10VA, KL 0.5/3P (SEV) Kern 2: 5VA, KL, SP20	-BC1 Stromwandler ALCE, AB24 200-400/5-1A Kern 1: 10VA, KL 0.5/3P (SEV) Kern 2: 5VA, KL, SP20	-BC1 Stromwandler ALCE, AB24 200-400/5-1A Kern 1: 10VA, KL 0.5/3P (SEV) Kern 2: 5VA, KL, SP20	-BC1 Stromwandler ALCE, AB24 200-400/5-1A Kern 1: 10VA, KL 0.5/3P (SEV) Kern 2: 5VA, KL, SP20	-BC1 Stromwandler ALCE, AB24 200-400/5-1A Kern 1: 10VA, KL 0.5/3P (SEV) Kern 2: 5VA, KL, SP20
-QC9 Erdungstrenner SBE, EOX Motorantrieb 220VDC	-QC9 Erdungstrenner SBE, EOX Motorantrieb 220VDC	-QC9 Erdungstrenner SBE, EOX Motorantrieb 220VDC	-QC9 Erdungstrenner SBE, EOX Motorantrieb 220VDC	-QC9 Erdungstrenner SBE, EOX Motorantrieb 220VDC	-QC9 Erdungstrenner SBE, EOX Motorantrieb 220VDC	-QC9 Erdungstrenner SBE, EOX Motorantrieb 220VDC	-QC9 Erdungstrenner SBE, EOX Motorantrieb 220VDC	-QC9 Erdungstrenner SBE, EOX Motorantrieb 220VDC	-QC9 Erdungstrenner SBE, EOX Motorantrieb 220VDC	-QC9 Erdungstrenner SBE, EOX Motorantrieb 220VDC	-QC9 Erdungstrenner SBE, EOX Motorantrieb 220VDC	-QC9 Erdungstrenner SBE, EOX Motorantrieb 220VDC	-QC9 Erdungstrenner SBE, EOX Motorantrieb 220VDC
-FA1 Überspannungsableiter ENSTO, Varisl HE15	-FA1 Überspannungsableiter ENSTO, Varisl HE15	-FA1 Überspannungsableiter ENSTO, Varisl HE15	-FA1 Überspannungsableiter ENSTO, Varisl HE15	-FA1 Überspannungsableiter ENSTO, Varisl HE15	-FA1 Überspannungsableiter ENSTO, Varisl HE15	-FA1 Überspannungsableiter ENSTO, Varisl HE15	-FA1 Überspannungsableiter ENSTO, Varisl HE15	-FA1 Überspannungsableiter ENSTO, Varisl HE15	-FA1 Überspannungsableiter ENSTO, Varisl HE15	-FA1 Überspannungsableiter ENSTO, Varisl HE15	-FA1 Überspannungsableiter ENSTO, Varisl HE15	-FA1 Überspannungsableiter ENSTO, Varisl HE15	-FA1 Überspannungsableiter ENSTO, Varisl HE15
-XB1 Endverschluss AMV-3-4IN 24.3	-XB1 Endverschluss AMV-3-4IN 24.3	-XB1 Endverschluss AMV-3-4IN 24.3	-XB1 Endverschluss AMV-3-4IN 24.3	-XB1 Endverschluss AMV-3-4IN 24.3	-XB1 Endverschluss AMV-3-4IN 24.3	-XB1 Endverschluss AMV-3-4IN 24.3	-XB1 Endverschluss AMV-3-4IN 24.3	-XB1 Endverschluss AMV-3-4IN 24.3	-XB1 Endverschluss AMV-3-4IN 24.3	-XB1 Endverschluss AMV-3-4IN 24.3	-XB1 Endverschluss AMV-3-4IN 24.3	-XB1 Endverschluss AMV-3-4IN 24.3	-XB1 Endverschluss AMV-3-4IN 24.3
-WB1 Kabel XKDT 3x1x630/70 mm ²	-WB1 Kabel XKDT 3x1x630/70 mm ²	-WB1 Kabel XKDT 3x1x630/70 mm ²	-WB1 Kabel XKDT 3x1x630/70 mm ²	-WB1 Kabel XKDT 3x1x630/70 mm ²	-WB1 Kabel XKDT 3x1x630/70 mm ²	-WB1 Kabel XKDT 3x1x630/70 mm ²	-WB1 Kabel XKDT 3x1x630/70 mm ²	-WB1 Kabel XKDT 3x1x630/70 mm ²	-WB1 Kabel XKDT 3x1x630/70 mm ²	-WB1 Kabel XKDT 3x1x630/70 mm ²	-WB1 Kabel XKDT 3x1x630/70 mm ²	-WB1 Kabel XKDT 3x1x630/70 mm ²	-WB1 Kabel XKDT 3x1x630/70 mm ²
-WB1 Kabel PPB 3x1x300 mm ²	-WB1 Kabel PPB 3x1x300 mm ²	-WB1 Kabel PPB 3x1x300 mm ²	-WB1 Kabel PPB 3x1x300 mm ²	-WB1 Kabel PPB 3x1x300 mm ²	-WB1 Kabel PPB 3x1x300 mm ²	-WB1 Kabel PPB 3x1x300 mm ²	-WB1 Kabel PPB 3x1x300 mm ²	-WB1 Kabel PPB 3x1x300 mm ²	-WB1 Kabel PPB 3x1x300 mm ²	-WB1 Kabel PPB 3x1x300 mm ²	-WB1 Kabel PPB 3x1x300 mm ²	-WB1 Kabel PPB 3x1x300 mm ²	-WB1 Kabel PPB 3x1x300 mm ²
-WB1 Kabel XKDT 3x1x300 mm ²	-WB1 Kabel XKDT 3x1x300 mm ²	-WB1 Kabel XKDT 3x1x300 mm ²	-WB1 Kabel XKDT 3x1x300 mm ²	-WB1 Kabel XKDT 3x1x300 mm ²	-WB1 Kabel XKDT 3x1x300 mm ²	-WB1 Kabel XKDT 3x1x300 mm ²	-WB1 Kabel XKDT 3x1x300 mm ²	-WB1 Kabel XKDT 3x1x300 mm ²	-WB1 Kabel XKDT 3x1x300 mm ²	-WB1 Kabel XKDT 3x1x300 mm ²	-WB1 Kabel XKDT 3x1x300 mm ²	-WB1 Kabel XKDT 3x1x300 mm ²	-WB1 Kabel XKDT 3x1x300 mm ²
-WB1 Kabel XKDT 3x1x300 mm ²	-WB1 Kabel XKDT 3x1x300 mm ²	-WB1 Kabel XKDT 3x1x300 mm ²	-WB1 Kabel XKDT 3x1x300 mm ²	-WB1 Kabel XKDT 3x1x300 mm ²	-WB1 Kabel XKDT 3x1x300 mm ²	-WB1 Kabel XKDT 3x1x300 mm ²	-WB1 Kabel XKDT 3x1x300 mm ²	-WB1 Kabel XKDT 3x1x300 mm ²	-WB1 Kabel XKDT 3x1x300 mm ²	-WB1 Kabel XKDT 3x1x300 mm ²	-WB1 Kabel XKDT 3x1x300 mm ²	-WB1 Kabel XKDT 3x1x300 mm ²	-WB1 Kabel XKDT 3x1x300 mm ²
-WB1 Kabel XKDT 3x1x300 mm ²	-WB1 Kabel XKDT 3x1x300 mm ²	-WB1 Kabel XKDT 3x1x300 mm ²	-WB1 Kabel XKDT 3x1x300 mm ²	-WB1 Kabel XKDT 3x1x300 mm ²	-WB1 Kabel XKDT 3x1x300 mm ²	-WB1 Kabel XKDT 3x1x300 mm ²	-WB1 Kabel XKDT 3x1x300 mm ²	-WB1 Kabel XKDT 3x1x300 mm ²	-WB1 Kabel XKDT 3x1x300 mm ²	-WB1 Kabel XKDT 3x1x300 mm ²	-WB1 Kabel XKDT 3x1x300 mm ²	-WB1 Kabel XKDT 3x1x300 mm ²	-WB1 Kabel XKDT 3x1x300 mm ²
-WB1 Kabel XKDT 3x1x300 mm ²	-WB1 Kabel XKDT 3x1x300 mm ²	-WB1 Kabel XKDT 3x1x300 mm ²	-WB1 Kabel XKDT 3x1x300 mm ²	-WB1 Kabel XKDT 3x1x300 mm ²	-WB1 Kabel XKDT 3x1x300 mm ²	-WB1 Kabel XKDT 3x1x300 mm ²	-WB1 Kabel XKDT 3x1x300 mm ²	-WB1 Kabel XKDT 3x1x300 mm ²	-WB1 Kabel XKDT 3x1x300 mm ²	-WB1 Kabel XKDT 3x1x300 mm ²	-WB1 Kabel XKDT 3x1x300 mm ²	-WB1 Kabel XKDT 3x1x300 mm ²	-WB1 Kabel XKDT 3x1x300 mm ²
-WB1 Kabel XKDT 3x1x300 mm ²	-WB1 Kabel XKDT 3x1x300 mm ²	-WB1 Kabel XKDT 3x1x300 mm ²	-WB1 Kabel XKDT 3x1x300 mm ²	-WB1 Kabel XKDT 3x1x300 mm ²	-WB1 Kabel XKDT 3x1x300 mm ²	-WB1 Kabel XKDT 3x1x300 mm ²	-WB1 Kabel XKDT 3x1x300 mm ²	-WB1 Kabel XKDT 3x1x300 mm ²	-WB1 Kabel XKDT 3x1x300 mm ²	-WB1 Kabel XKDT 3x1x300 mm ²	-WB1 Kabel XKDT 3x1x300 mm ²	-WB1 Kabel XKDT 3x1x300 mm ²	-WB1 Kabel XKDT 3x1x300 mm ²
-WB1 Kabel XKDT 3x1x300 mm ²	-WB1 Kabel XKDT 3x1x300 mm ²	-WB1 Kabel XKDT 3x1x300 mm ²	-WB1 Kabel XKDT 3x1x300 mm ²	-WB1 Kabel XKDT 3x1x300 mm ²	-WB1 Kabel XKDT 3x1x300 mm ²	-WB1 Kabel XKDT 3x1x300 mm ²	-WB1 Kabel XKDT 3x1x300 mm ²	-WB1 Kabel XKDT 3x1x300 mm ²	-WB1 Kabel XKDT 3x1x300 mm ²	-WB1 Kabel XKDT 3x1x300 mm ²	-WB1 Kabel XKDT 3x1x300 mm ²	-WB1 Kabel XKDT 3x1x300 mm ²	-WB1 Kabel XKDT 3x1x300 mm ²
-WB1 Kabel XKDT 3x1x300 mm ²	-WB1 Kabel XKDT 3x1x300 mm ²	-WB1 Kabel XKDT 3x1x300 mm ²	-WB1 Kabel XKDT 3x1x300 mm ²	-WB1 Kabel XKDT 3x1x300 mm ²	-WB1 Kabel XKDT 3x1x300 mm ²	-WB1 Kabel XKDT 3x1x300 mm ²	-WB1 Kabel XKDT 3x1x300 mm ²	-WB1 Kabel XKDT 3x1x300 mm ²	-WB1 Kabel XKDT 3x1x300 mm ²	-WB1 Kabel XKDT 3x1x300 mm ²	-WB1 Kabel XKDT 3x1x300 mm ²	-WB1 Kabel XKDT 3x1x300 mm ²	-WB1 Kabel XKDT 3x1x300 mm ²
-WB1 Kabel XKDT 3x1x300 mm ²	-WB1 Kabel XKDT 3x1x300 mm ²	-WB1 Kabel XKDT 3x1x300 mm ²	-WB1 Kabel XKDT 3x1x300 mm ²	-WB1 Kabel XKDT 3x1x300 mm ²	-WB1 Kabel XKDT 3x1x300 mm ²	-WB1 Kabel XKDT 3x1x300 mm ²	-WB1 Kabel XKDT 3x1x300 mm ²	-WB1 Kabel XKDT 3x1x300 mm ²	-WB1 Kabel XKDT 3x1x300 mm ²	-WB1 Kabel XKDT 3x1x300 mm ²	-WB1 Kabel XKDT 3x1x300 mm ²	-WB1 Kabel XKDT 3x1x300 mm ²	-WB1 Kabel XKDT 3x1x300 mm ²
-WB1 Kabel XKDT 3x1x300 mm ²	-WB1 Kabel XKDT 3x1x300 mm ²	-WB1 Kabel XKDT 3x1x300 mm ²	-WB1 Kabel XKDT 3x1x300 mm ²	-WB1 Kabel XKDT 3x1x300 mm ²	-WB1 Kabel XKDT 3x1x300 mm ²	-WB1 Kabel XKDT 3x1x300 mm ²	-WB1 Kabel XKDT 3x1x300 mm ²	-WB1 Kabel XKDT 3x1x300 mm ²	-WB1 Kabel XKDT 3x1x300 mm ²	-WB1 Kabel XKDT 3x1x300 mm ²	-WB1 Kabel XKDT 3x1x300 mm ²	-WB1 Kabel XKDT 3x1x300 mm ²	-WB1 Kabel XKDT 3x1x300 mm ²
-WB1 Kabel XKDT 3x1x300 mm ²	-WB1 Kabel XKDT 3x1x300 mm ²	-WB1 Kabel XKDT 3x1x300 mm ²	-WB1 Kabel XKDT 3x1x300 mm ²	-WB1 Kabel XKDT 3x1x300 mm ²	-WB1 Kabel XKDT 3x1x300 mm ²	-WB1 Kabel XKDT 3x1x300 mm ²	-WB1 Kabel XKDT 3x1x300 mm ²	-WB1 Kabel XKDT 3x1x300 mm ²	-WB1 Kabel XKDT 3x1x300 mm ²	-WB1 Kabel XKDT 3x1x300 mm ²	-WB1 Kabel XKDT 3x1x300 mm ²	-WB1 Kabel XKDT 3x1x300 mm ²	-WB1 Kabel XKDT 3x1x300 mm ²
-WB1 Kabel XKDT 3x1x300 mm ²	-WB1 Kabel XKDT 3x1x300 mm ²	-WB1 Kabel XKDT 3x1x300 mm ²	-WB1 Kabel XKDT 3x1x300 mm ²	-WB1 Kabel XKDT 3x1x300 mm ²	-WB1 Kabel XKDT 3x1x300 mm ²	-WB1 Kabel XKDT 3x1x300 mm ²	-WB1 Kabel XKDT 3x1x300 mm ²	-WB1 Kabel XKDT 3x1x300 mm ²	-WB1 Kabel XKDT 3x1x300 mm ²	-WB1 Kabel XKDT 3x1x300 mm ²	-WB1 Kabel XKDT 3x1x300 mm ²	-WB1 Kabel XKDT 3x1x300 mm ²	-WB1 Kabel XKDT 3x1x300 mm ²
-WB1 Kabel XKDT 3x1x300 mm ²	-WB1 Kabel XKDT 3x1x300 mm ²	-WB1 Kabel XKDT 3x1x300 mm ²	-WB1 Kabel XKDT 3x1x300 mm ²	-WB1 Kabel XKDT 3x1x300 mm ²	-WB1 Kabel XKDT 3x1x300 mm ²	-WB1 Kabel XKDT 3x1x300 mm ²	-WB1 Kabel XKDT 3x1x300 mm ²	-WB1 Kabel XKDT 3x1x300 mm ²	-WB1 Kabel XKDT 3x1x300 mm ²	-WB1 Kabel XKDT 3x1x300 mm ²	-WB1 Kabel XKDT 3x1x300 mm ²	-WB1 Kabel XKDT 3x1x300 mm ²	-WB1 Kabel XKDT 3x1x300 mm ²
-WB1 Kabel XKDT 3x1x300 mm ²	-WB1 Kabel XKDT 3x1x300 mm ²	-WB1 Kabel XKDT 3x1x300 mm ²	-WB1 Kabel XKDT 3x1x300 mm ²	-WB1 Kabel XKDT 3x1x300 mm ²	-WB1 Kabel XKDT 3x1x300 mm ²	-WB1 Kabel XKDT 3x1x300 mm ²	-WB1 Kabel XKDT 3x1x300 mm ²	-WB1 Kabel XKDT 3x1x300 mm ²	-WB1 Kabel XKDT 3x1x300 mm ²	-WB1 Kabel XKDT 3x1x300 mm ²	-WB1 Kabel XKDT 3x1x300 mm ²	-WB1 Kabel XKDT 3x1x300 mm ²	-WB1 Kabel XKDT 3x1x300 mm ²
-WB1 Kabel XKDT 3x1x300 mm ²	-WB1 Kabel XKDT 3x1x300 mm ²	-WB1 Kabel XKDT 3x1x300 mm ²	-WB1 Kabel XKDT 3x1x300 mm ²	-WB1 Kabel XKDT 3x1x300 mm ²	-WB1 Kabel XKDT 3x1x300 mm ²	-WB1 Kabel							

PAPIERFABRIK LANDQUART

UNTERWERK 50 kV

50-/10-KV-SCHALTANLAGE

PRINZIPSCHEMA - 10-KV-SCHALTANLAGE MIT TECHNISCHEN DATEN

Verprojekt. Entwurfsprojekt. Ausführungsprojekt. Wie gebaut.

Via da Calt 12 7742 Poschiero Tel. 081 839 71 11 Fax 081 839 72 91 E-Mail: heko@repower.com

rePOWER Webstat 1:100 Seiten Nr. 5 / 8

Abg. Code	REN.PR.PFL.UW.EM
4000.5	
Datum	12.01.2023
Grz.	old
Vaum	ber
Format	Special
Manstab	1:100
Seiten Nr.	5 / 8