

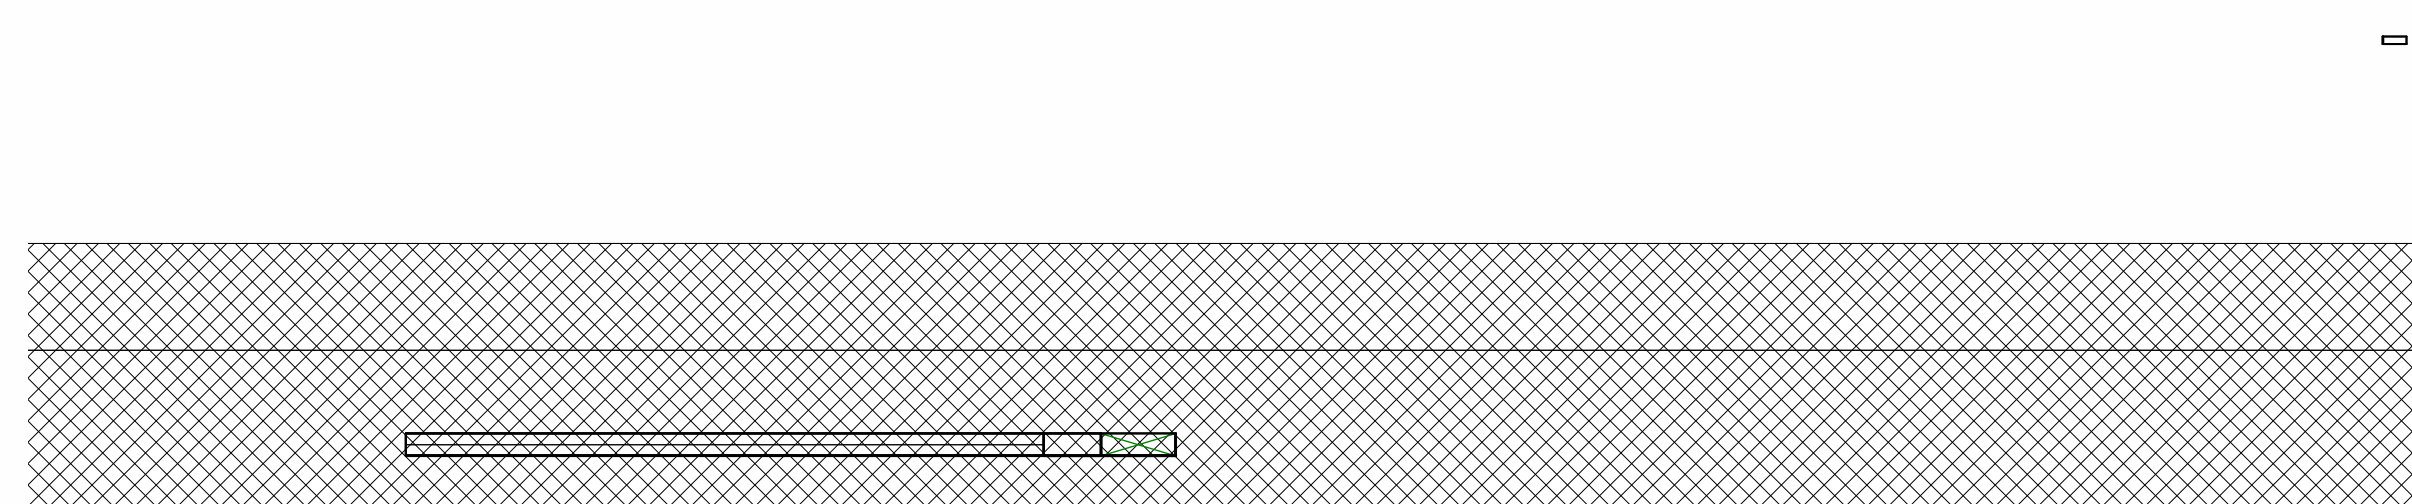
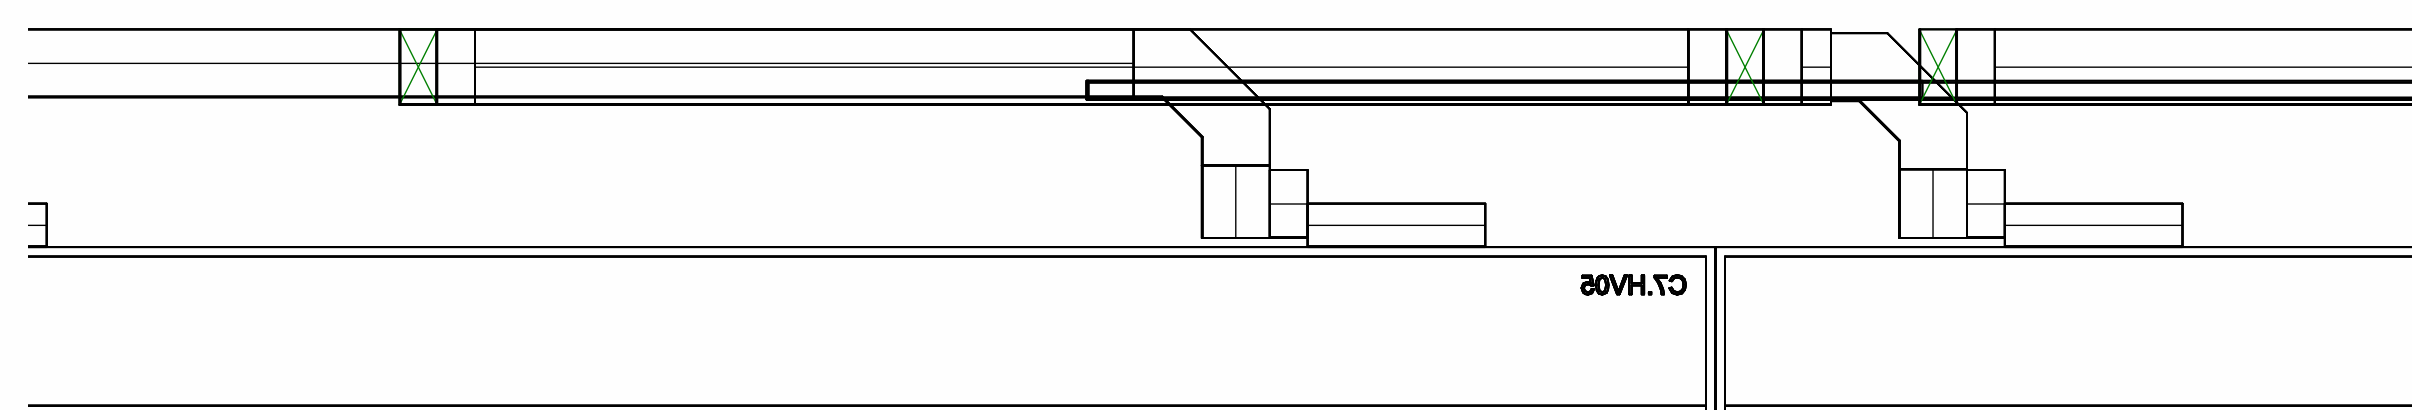
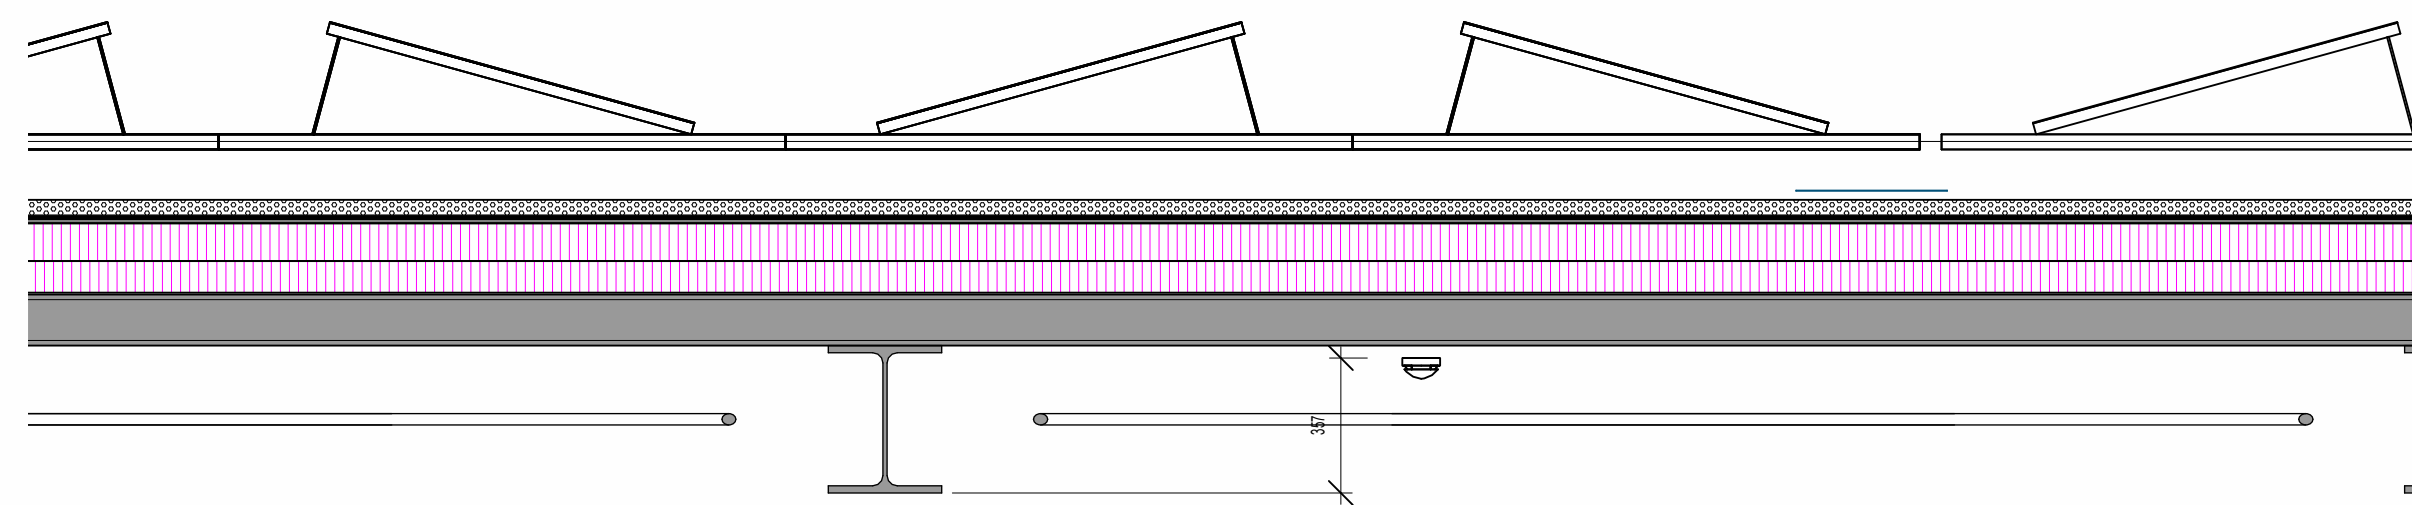


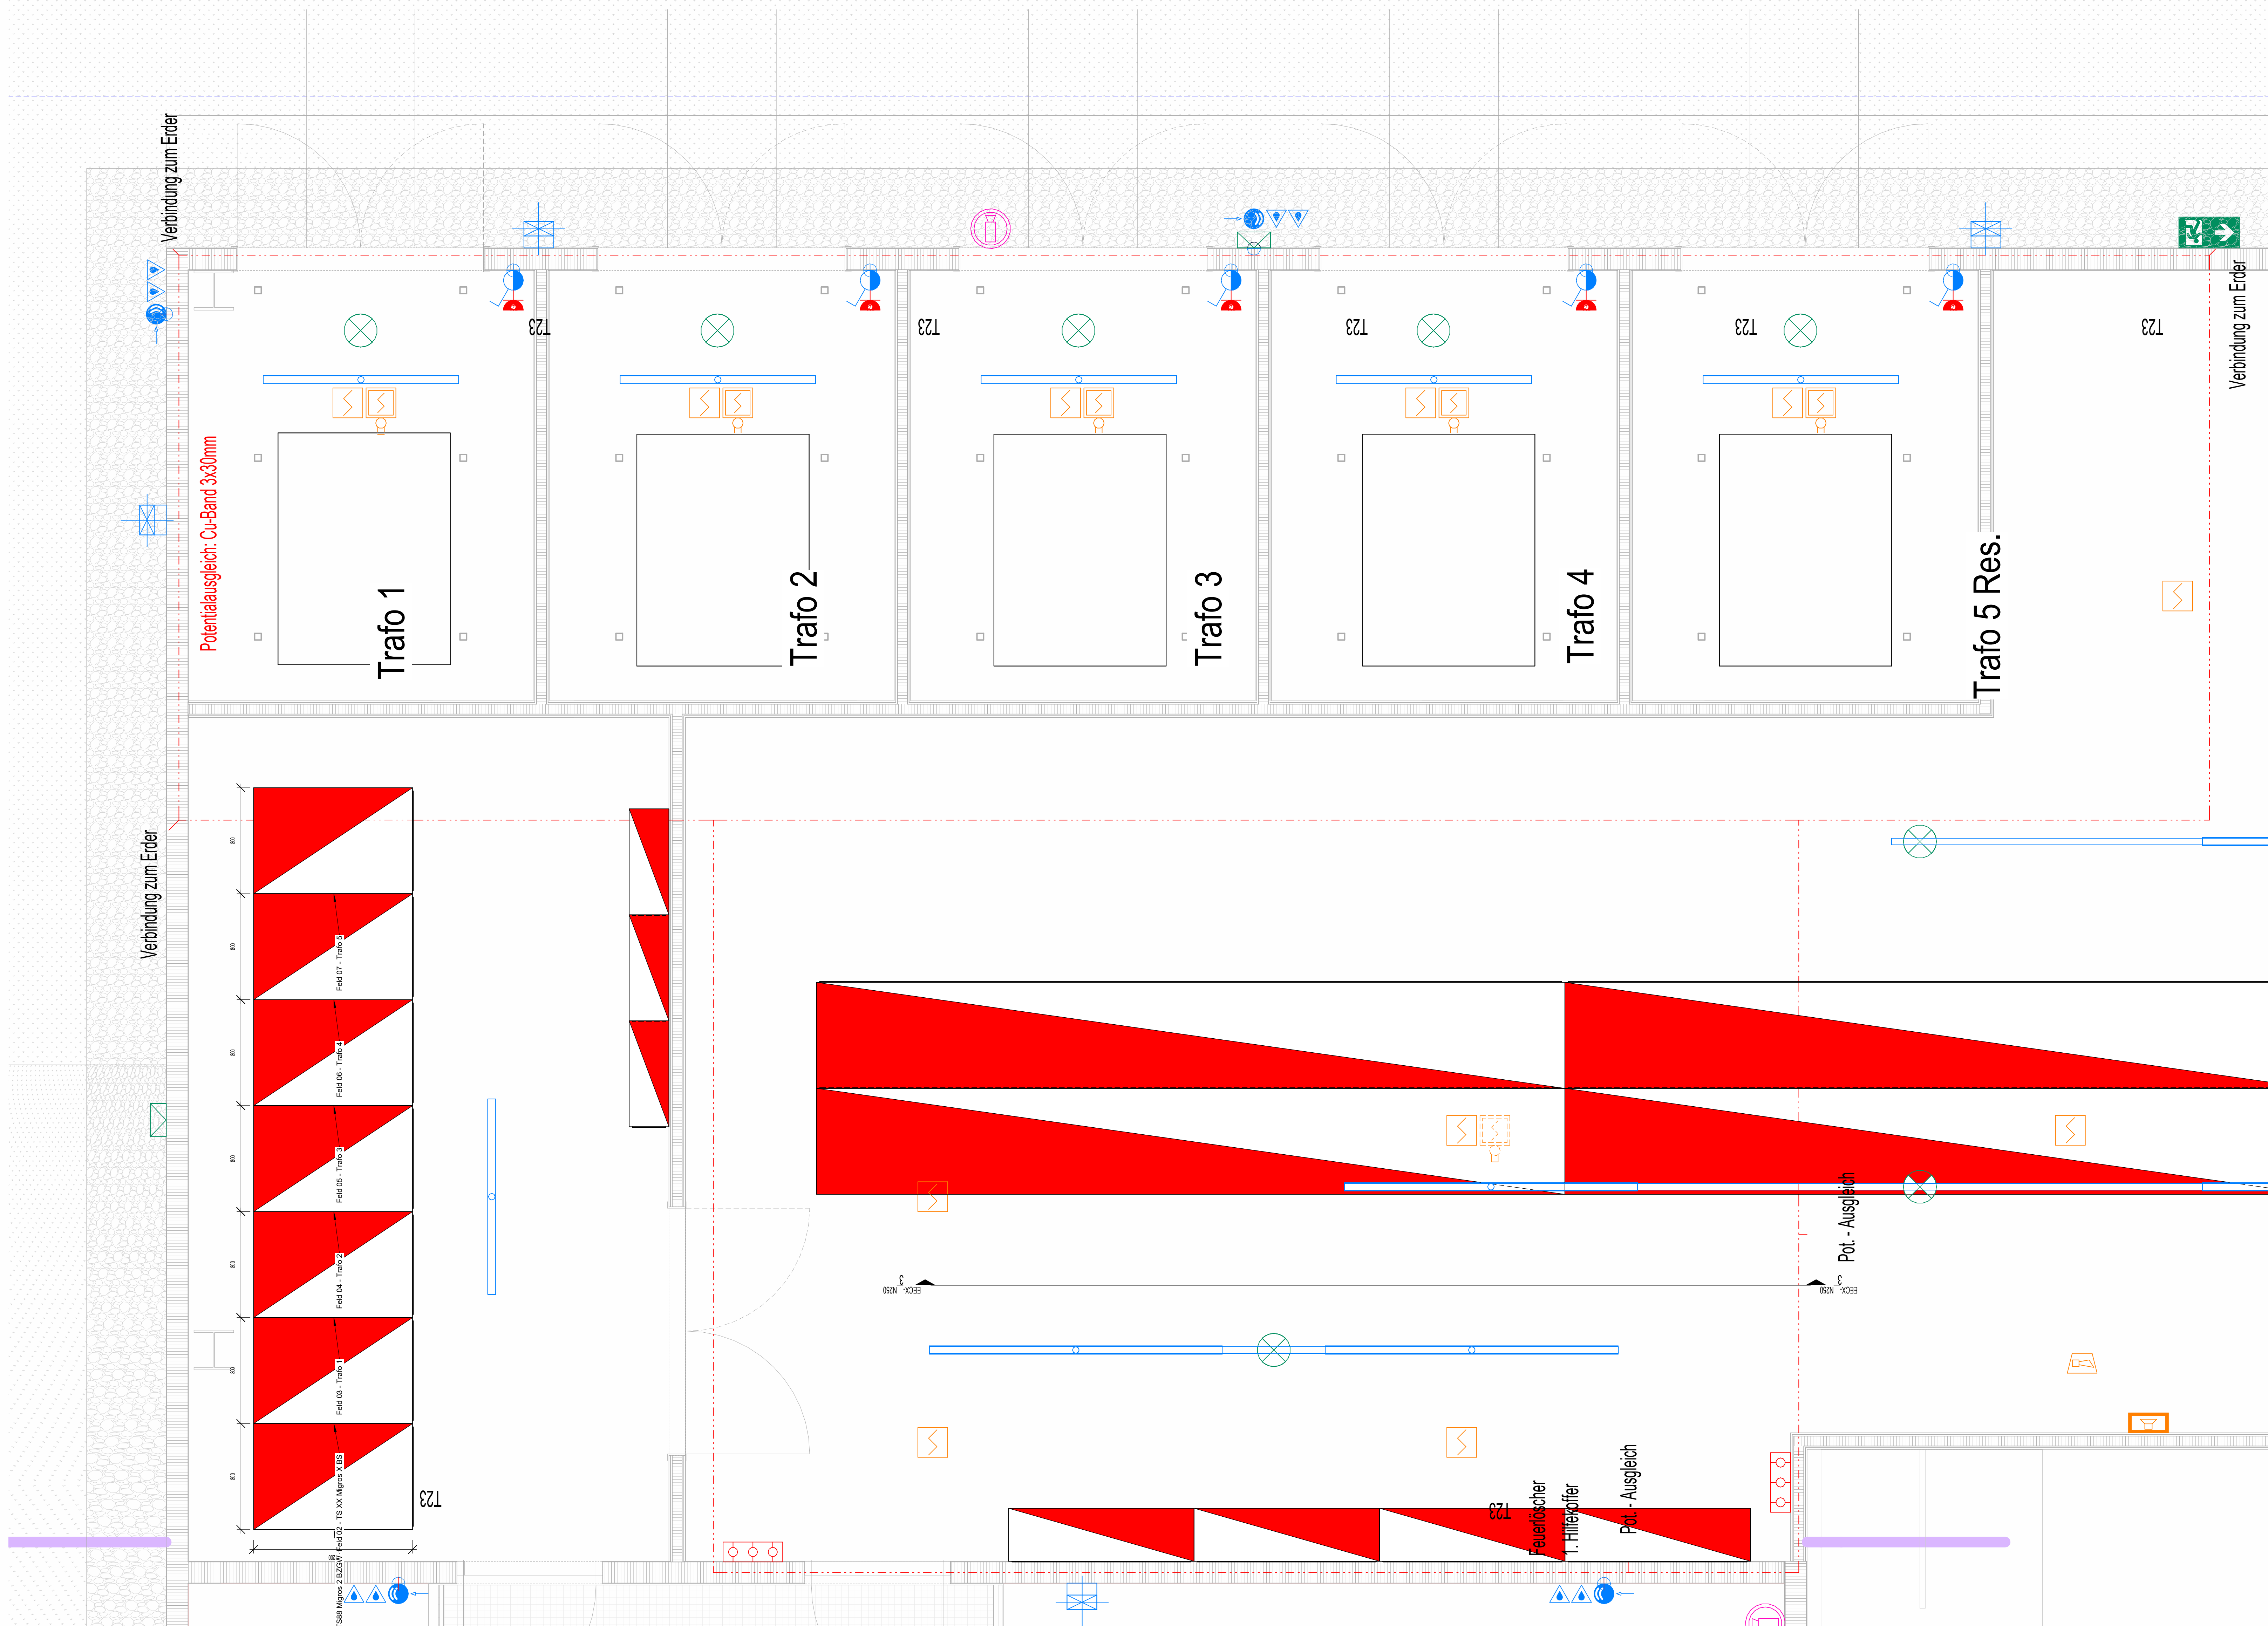

Schnitt Raumdissposition MS-Anlage @ EECX_N250
V.1.21

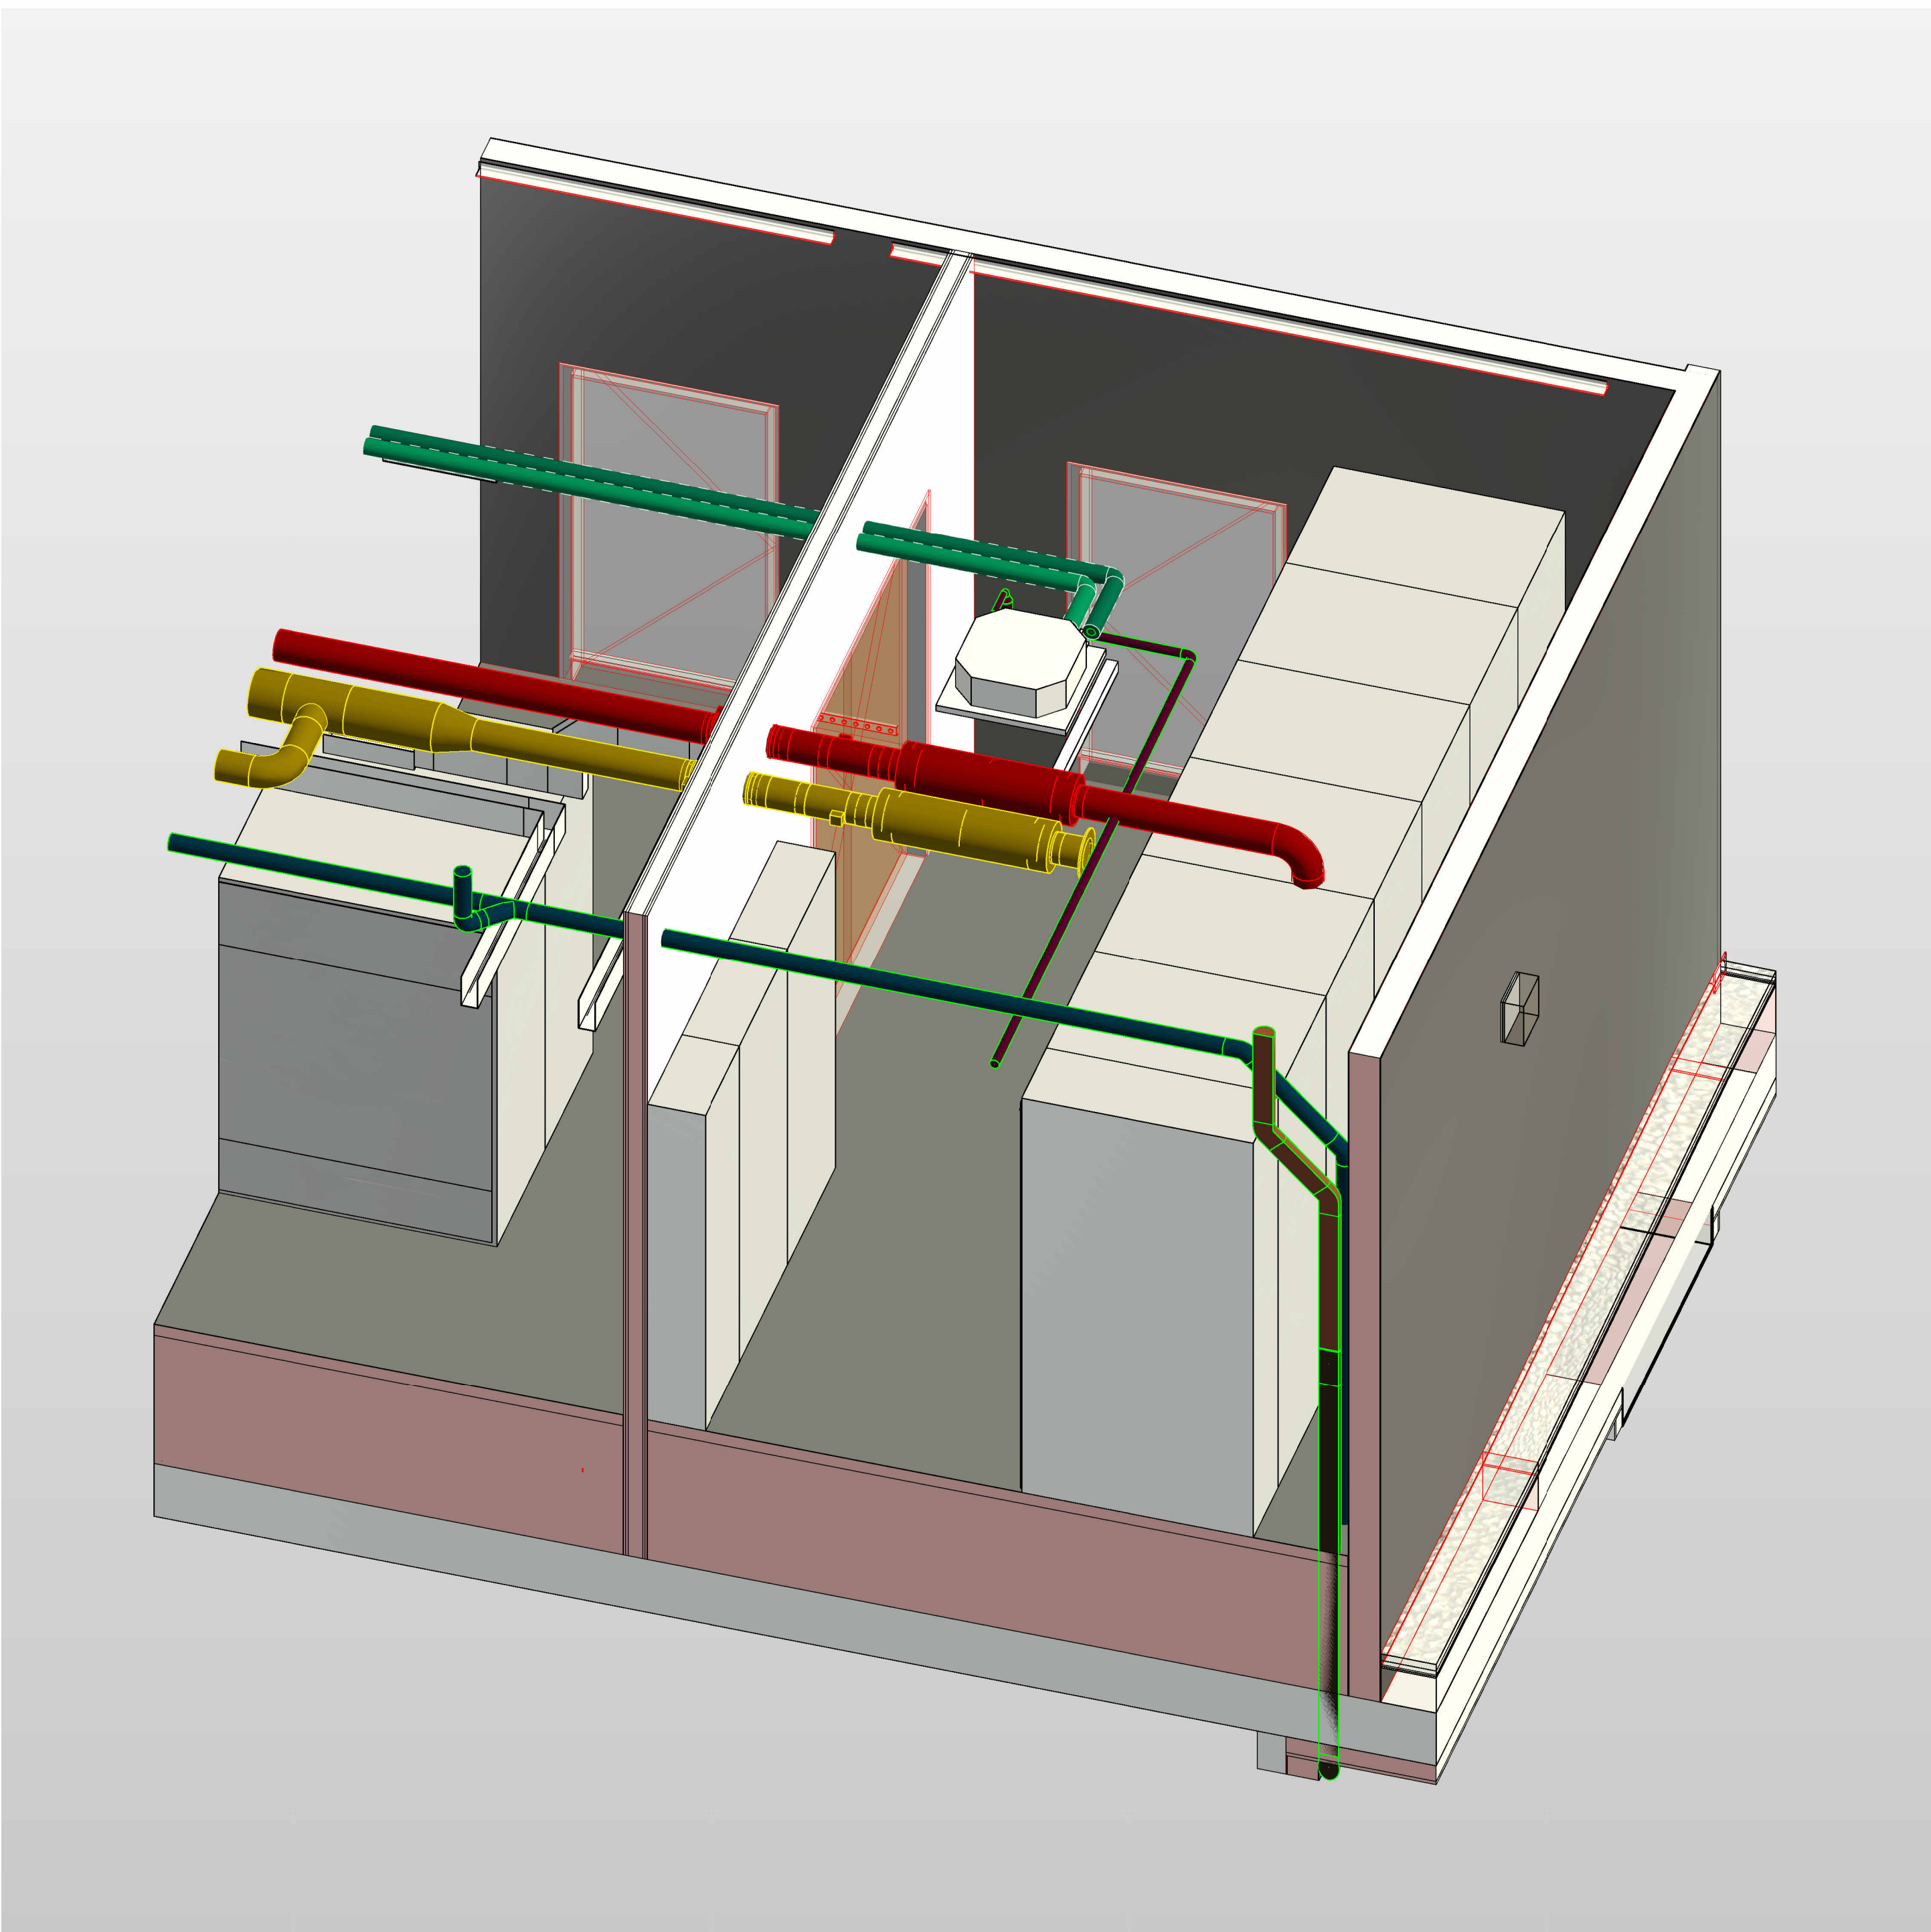

Legende Elektro		Legende Elektro		Legende Elektro		Legende Elektro	
SY	BEI	SY	BEI	SY	BEI	SY	BEI
Alarm optisch		100V Netz		100V Netz		100V Netz	
Alarm akustisch		230V Netz		230V Netz		230V Netz	
