


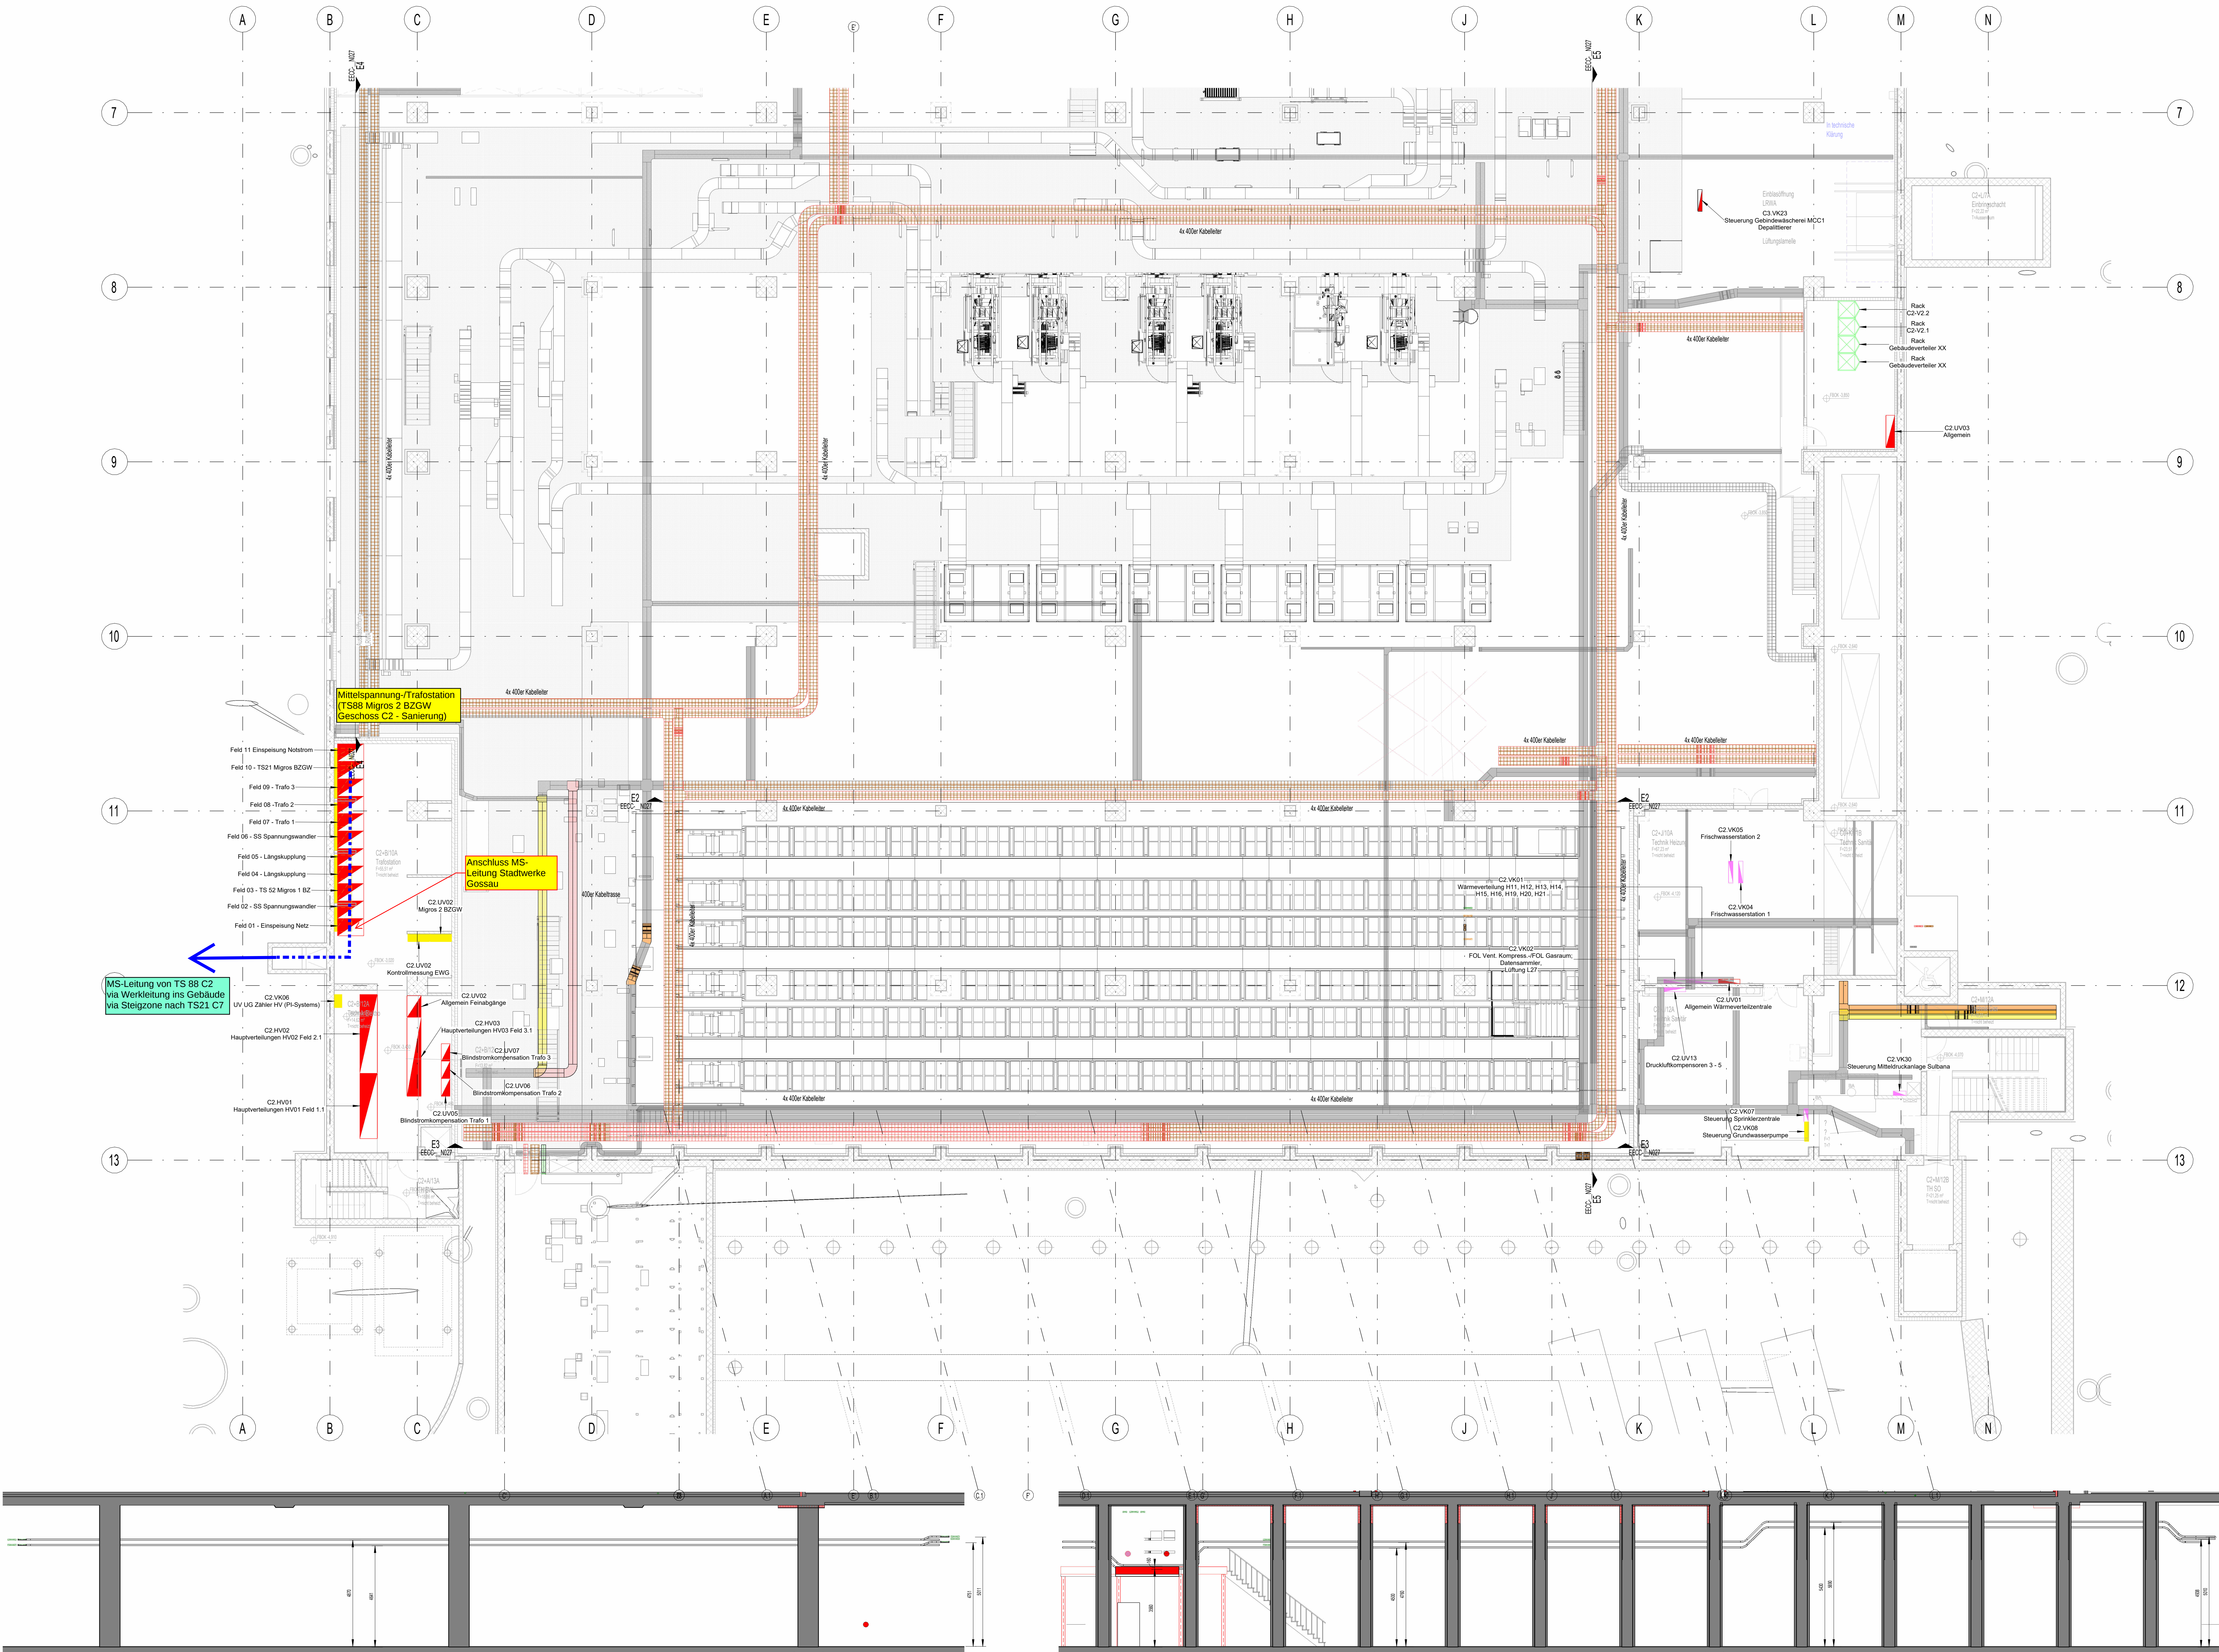

Legende:

Elektro Gewerke

Leit	Leitung	Leitung	Leitung
Leit	Leitung	Leitung	Leitung
Leit	Leitung	Leitung	Leitung
Leit	Leitung	Leitung	Leitung

Elektro Trassen

Leit	Leitung	Leitung	Leitung
Leit	Leitung	Leitung	Leitung
Leit	Leitung	Leitung	Leitung
Leit	Leitung	Leitung	Leitung


Elektro Farbcode Verteiler

Leit	Leitung	Leitung	Leitung
Leit	Leitung	Leitung	Leitung
Leit	Leitung	Leitung	Leitung
Leit	Leitung	Leitung	Leitung

Index:	Freigabe - Änderung	Datum:	Bearbeiter:
A	Stand Zwischenaufl.	13.07.2022	MOFL
B	Abgabe Bauprojekt	30.08.2022	MOFL
C	Abgabe Bauprojekt 2.0	29.05.2023	ANWI
D	Ergänzung neue Sprinklerzentrale	16.08.2023	PEKO
E	Abgabe Bauprojekt 3.0	11.12.2025	ENKO

Bauher:
Grossschacht Migros Schweiz
Industrieweg 47, 8001 Gross Zehn
Tel: +41 (0) 71 482 21 11

ATP erdtechen ingenieur zürich AG
Helmstrasse 101, 8005 Zürich
Tel: +41 (43) 311 43 43, Fax: +41 (43) 311 43 11
zuerich@atp.ch, www.atp.ch

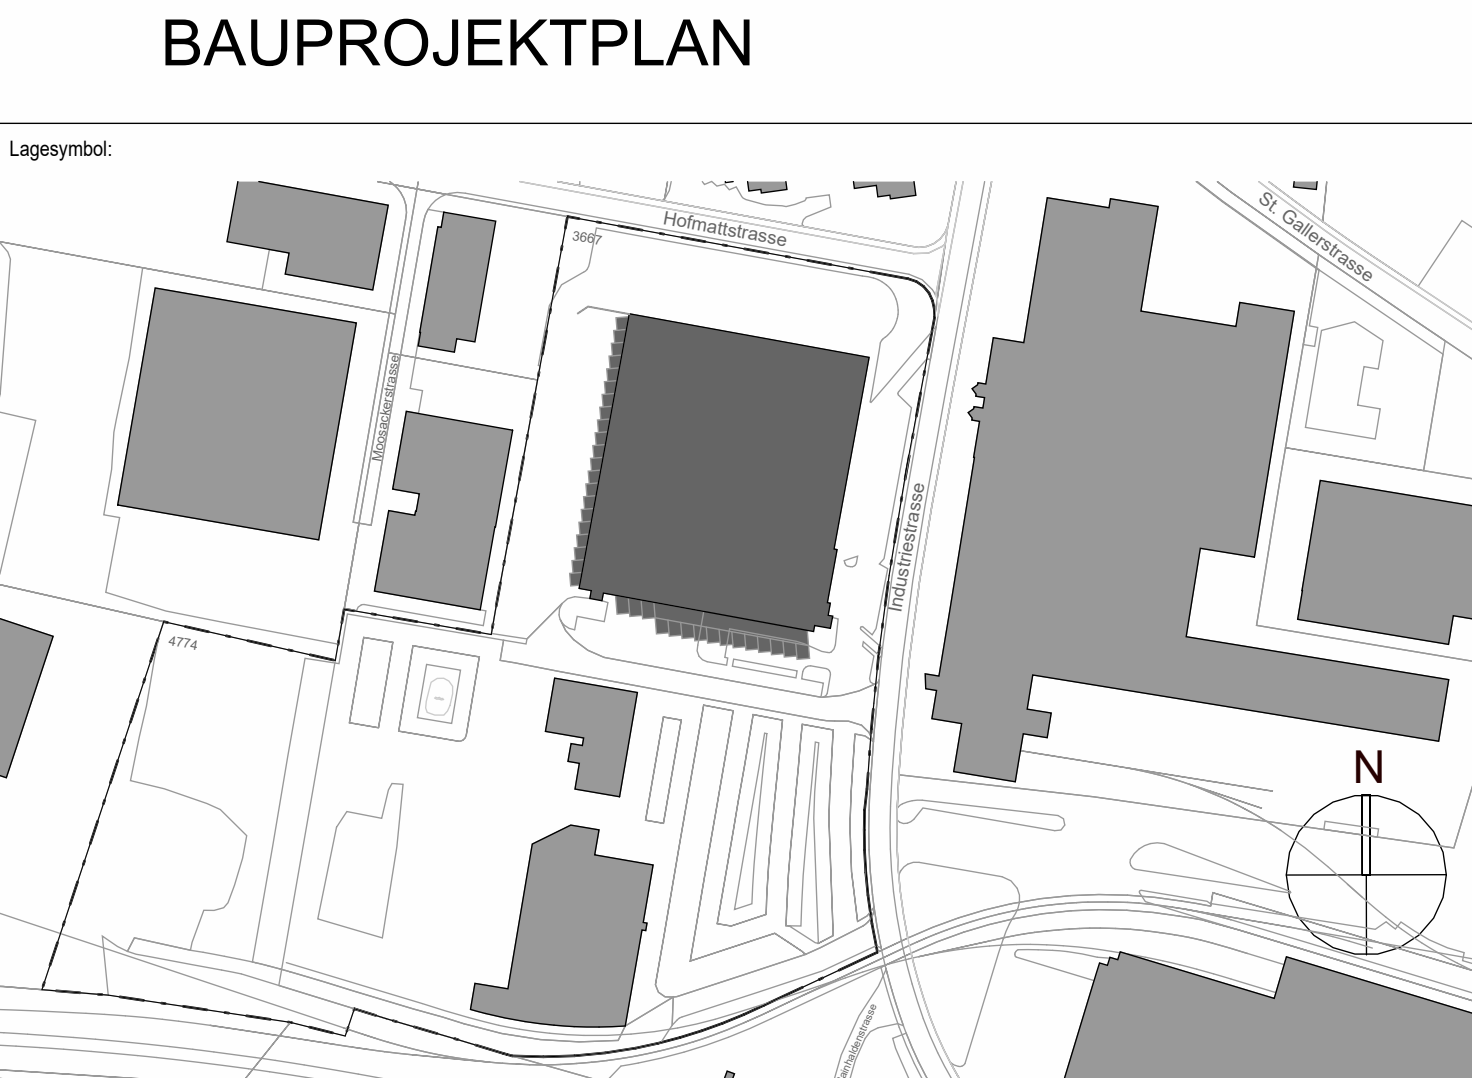

BAUPROJEKTPLAN

Projekt: **GMOS Umbau Gebäude C**

Planname: **Elektro Erschliessungsplan
C2 - ZWG Untergeschoss Süd**

Projektnummer:	Arch. Planbezeichnung:	PL-IP:	Berechnung:	Bezeichnet:	Zeichn.:	Etappe:	Index:	Plan-Nr.:	Index:
11014	MASR								
Parasat:	Modifiziert:	PL-FB:	SS						
11.12.2025	1:100	PEKO	ANWI						

E E C C **N 027 D**

Blattgröße: 138.00 x 84.10

Revisoren: Autodesks Docs/11014_G08Z_Umbau_Gebäude C11014_TGA_C.nc

COPYRIGHT BY: ATP ARCHITEKTEN UND INGENIEURE



COPYRIGHT BY: ATP ARCHITEKTEN