


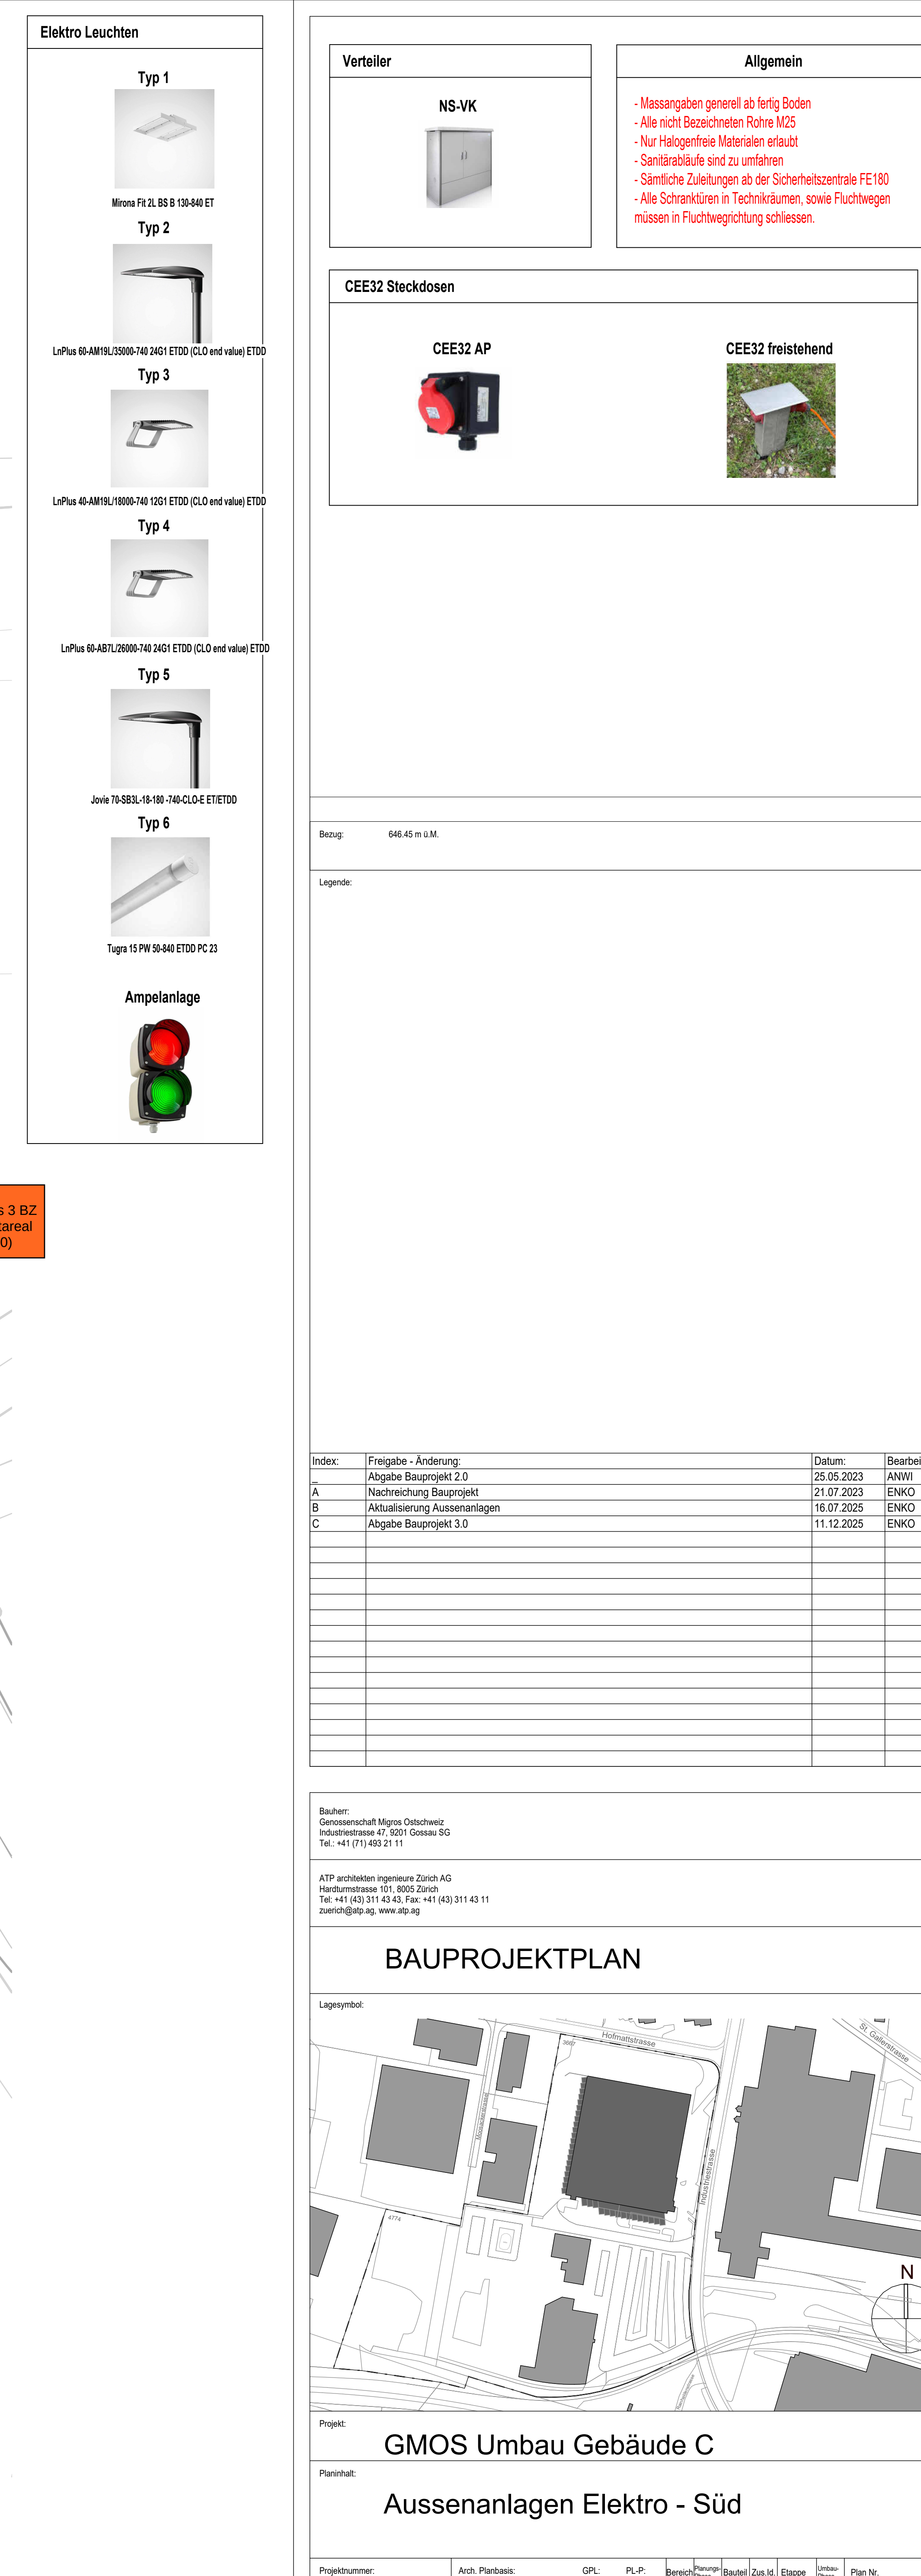

Bauher:

zurich@atp.ag, www.atp.ag



Aussenanlagen Elektro - Süd

Revised: Autodesk Docs:011014_GOBZ, Umbau Gebäude C11014_TGA_C.rvt