



Bauphase 1

Errichtung C7 Trafo NEU
- 3 Stationen in Betrieb

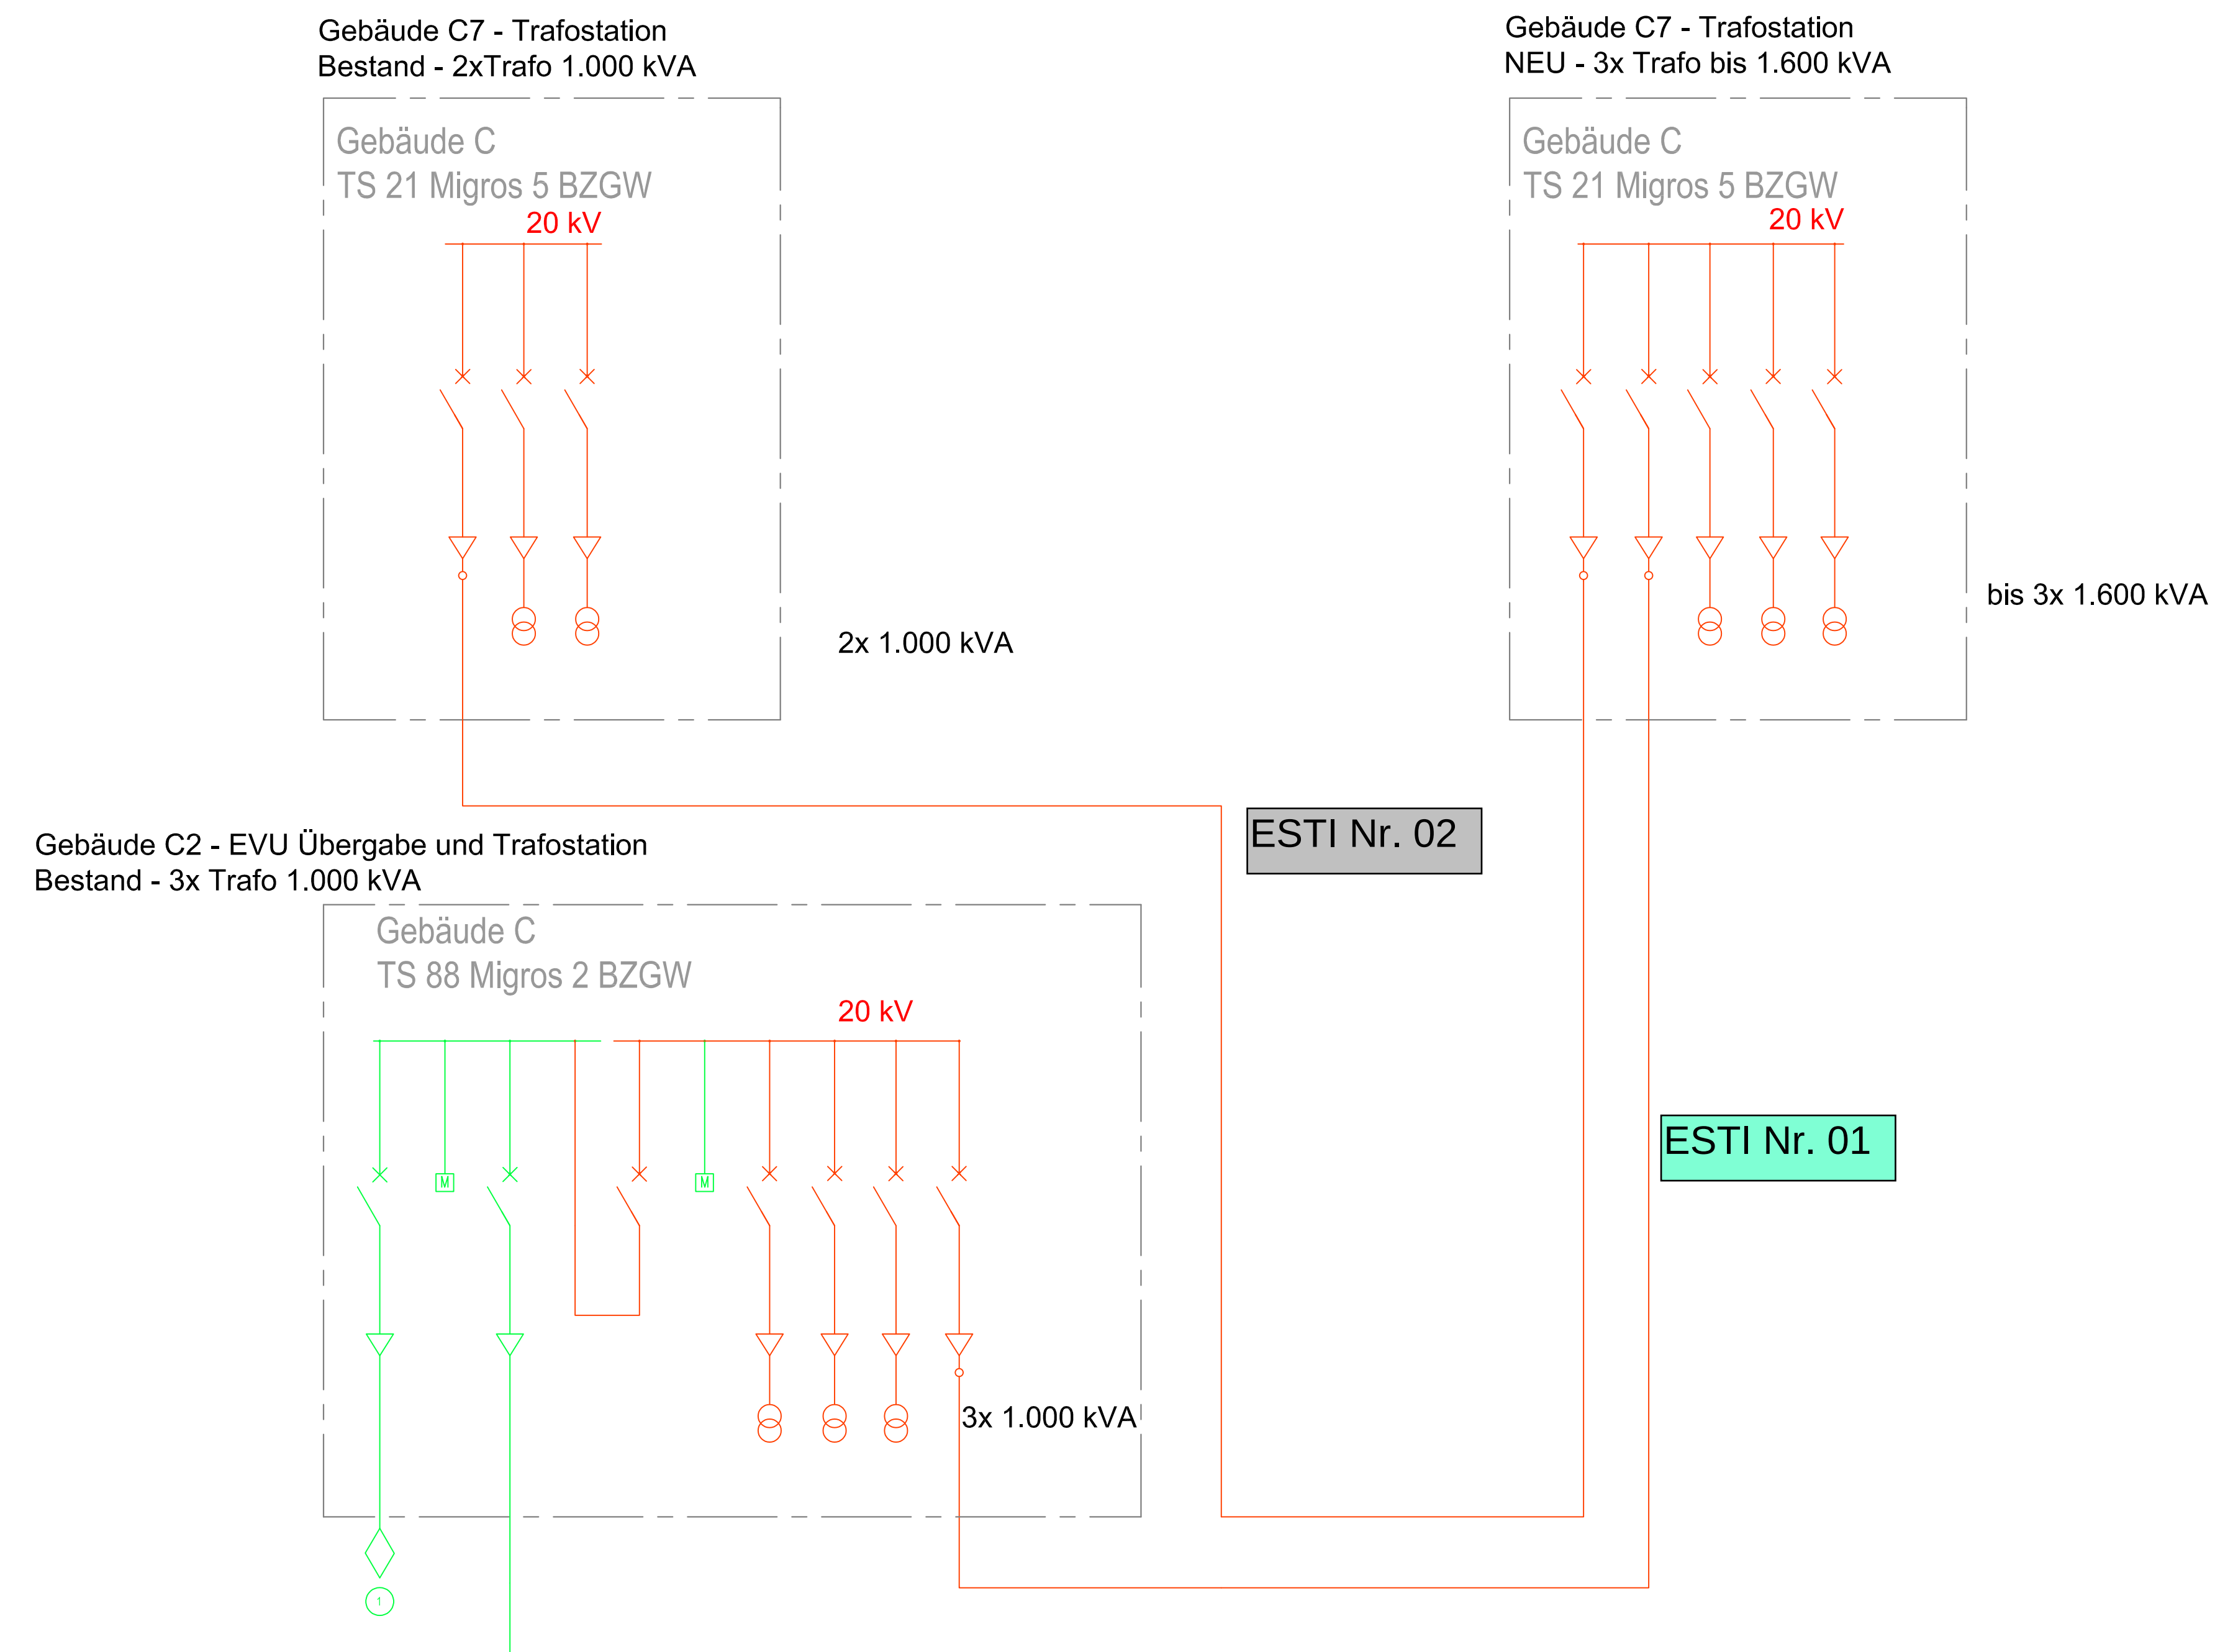


Bestand 1

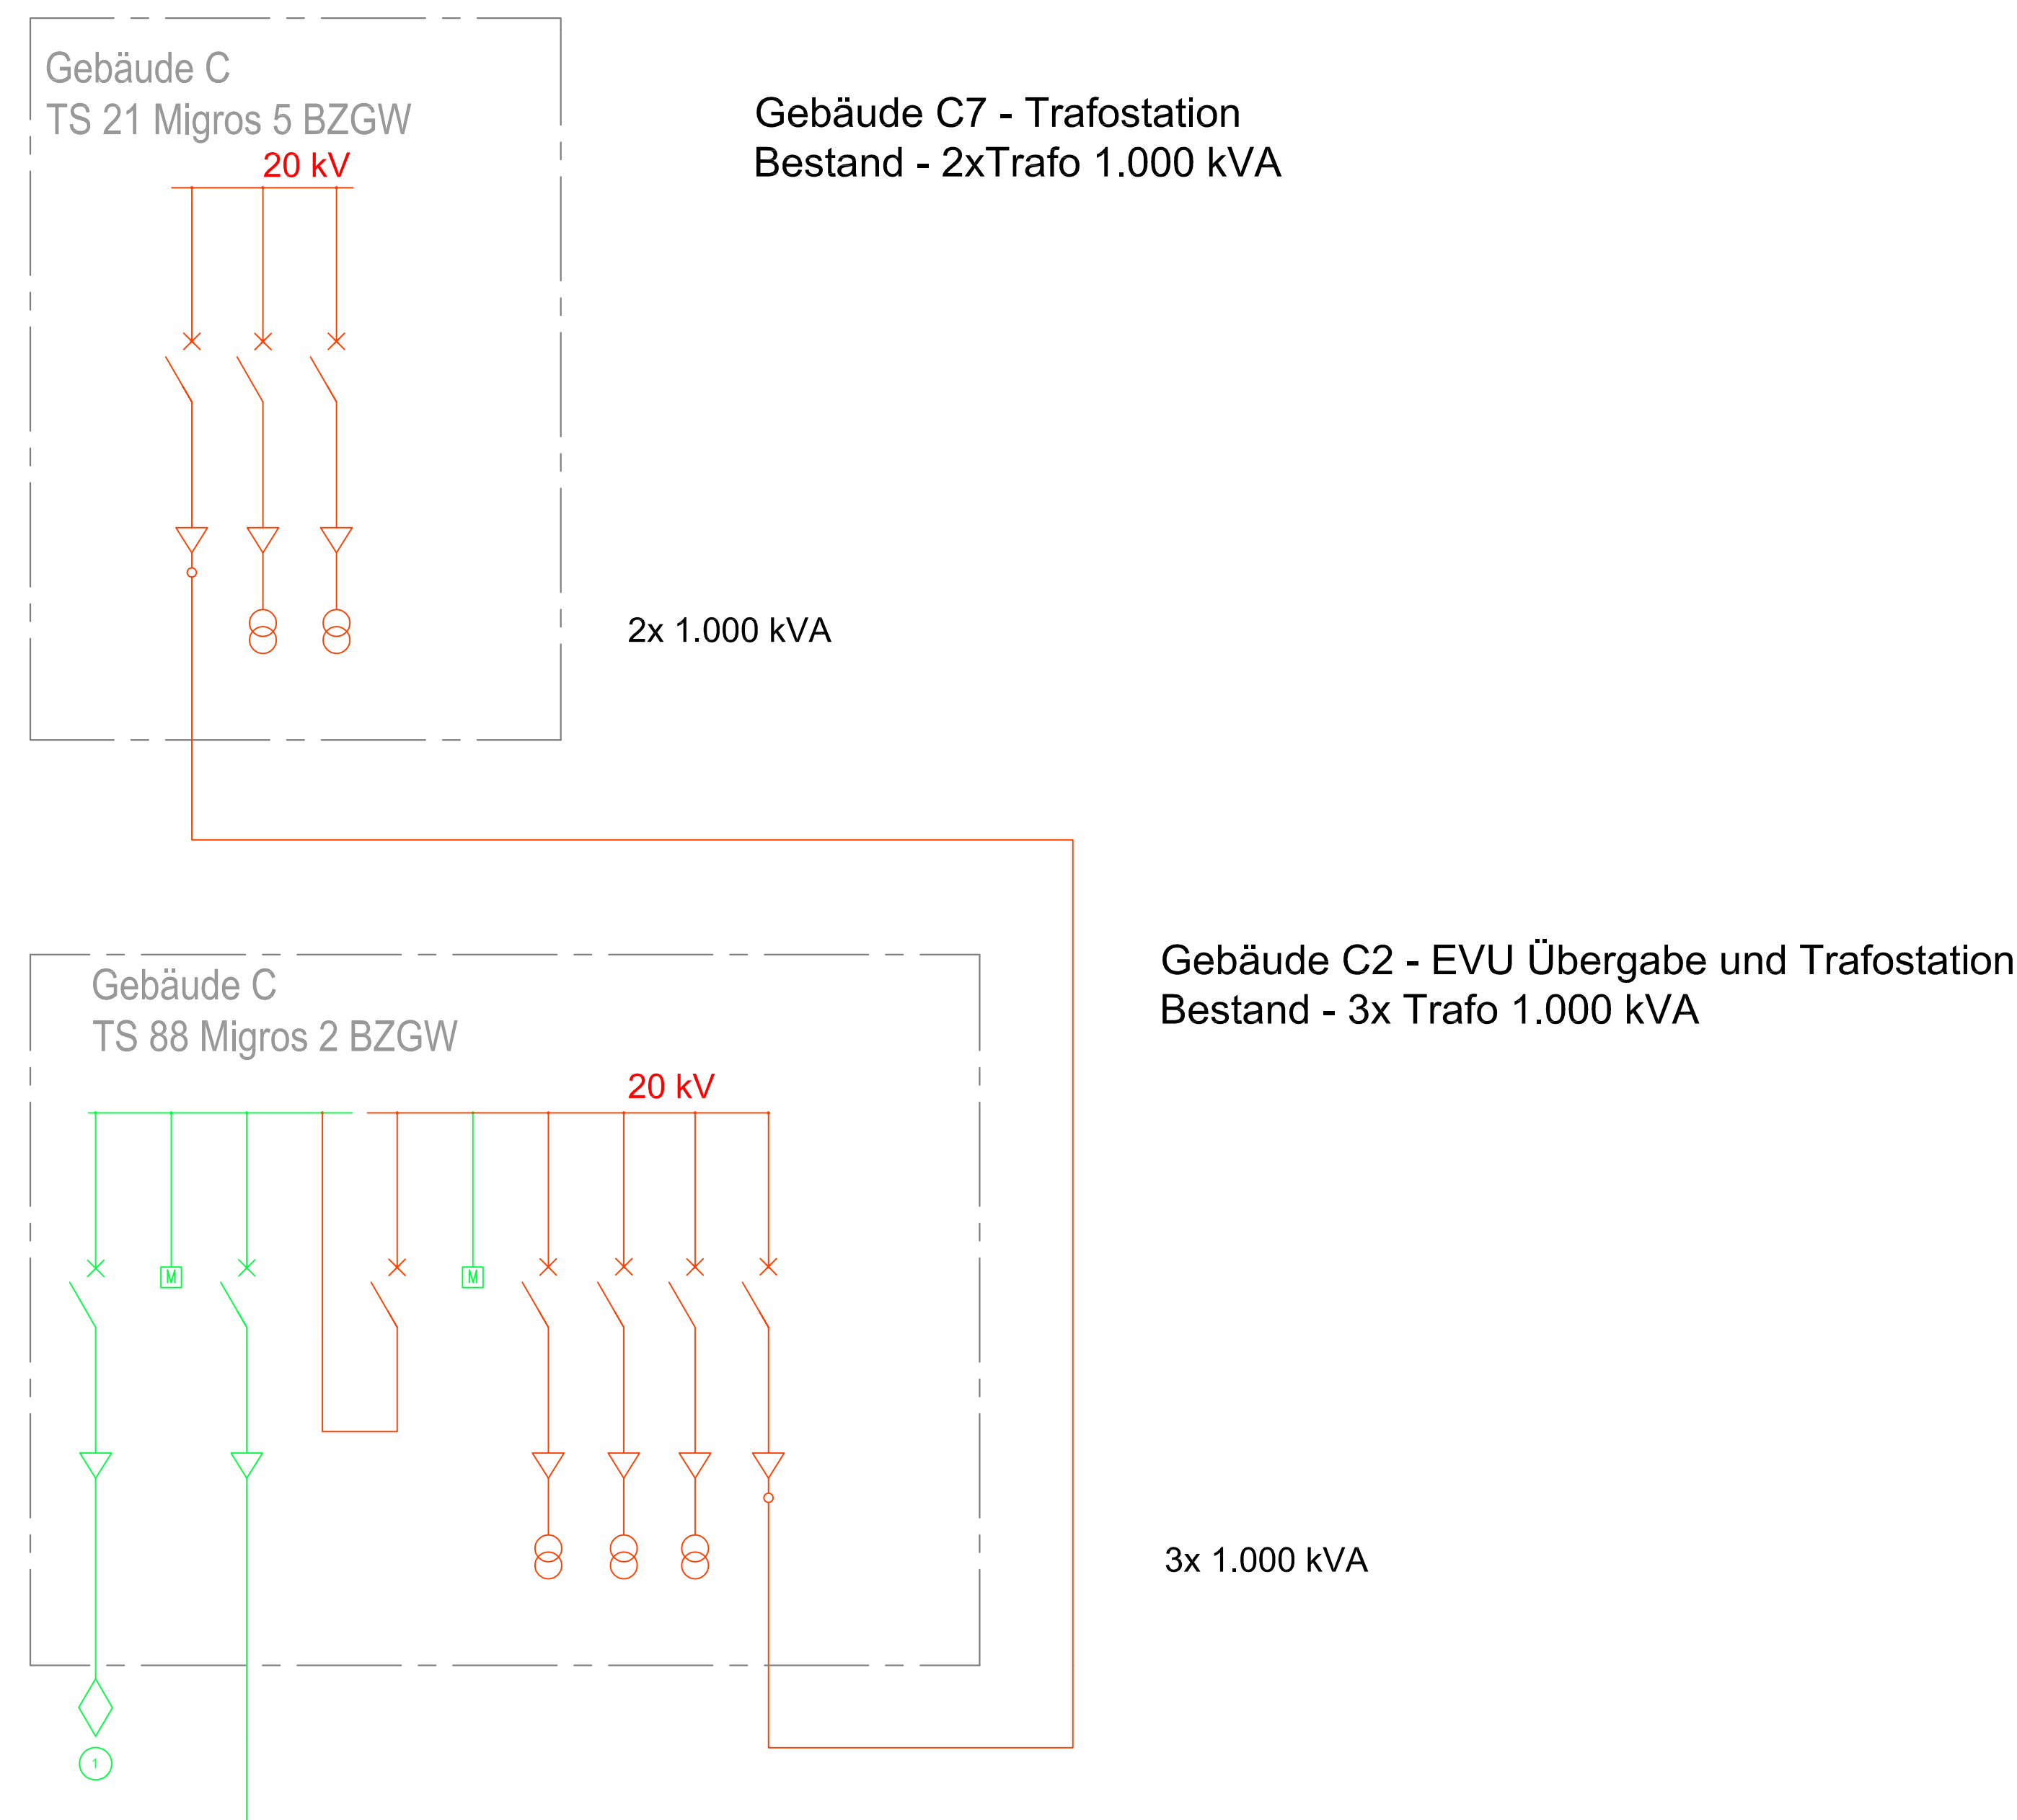


Bauphase 2


Rückbau Station C7 ALT
Prov. Einspeisung T3/C2

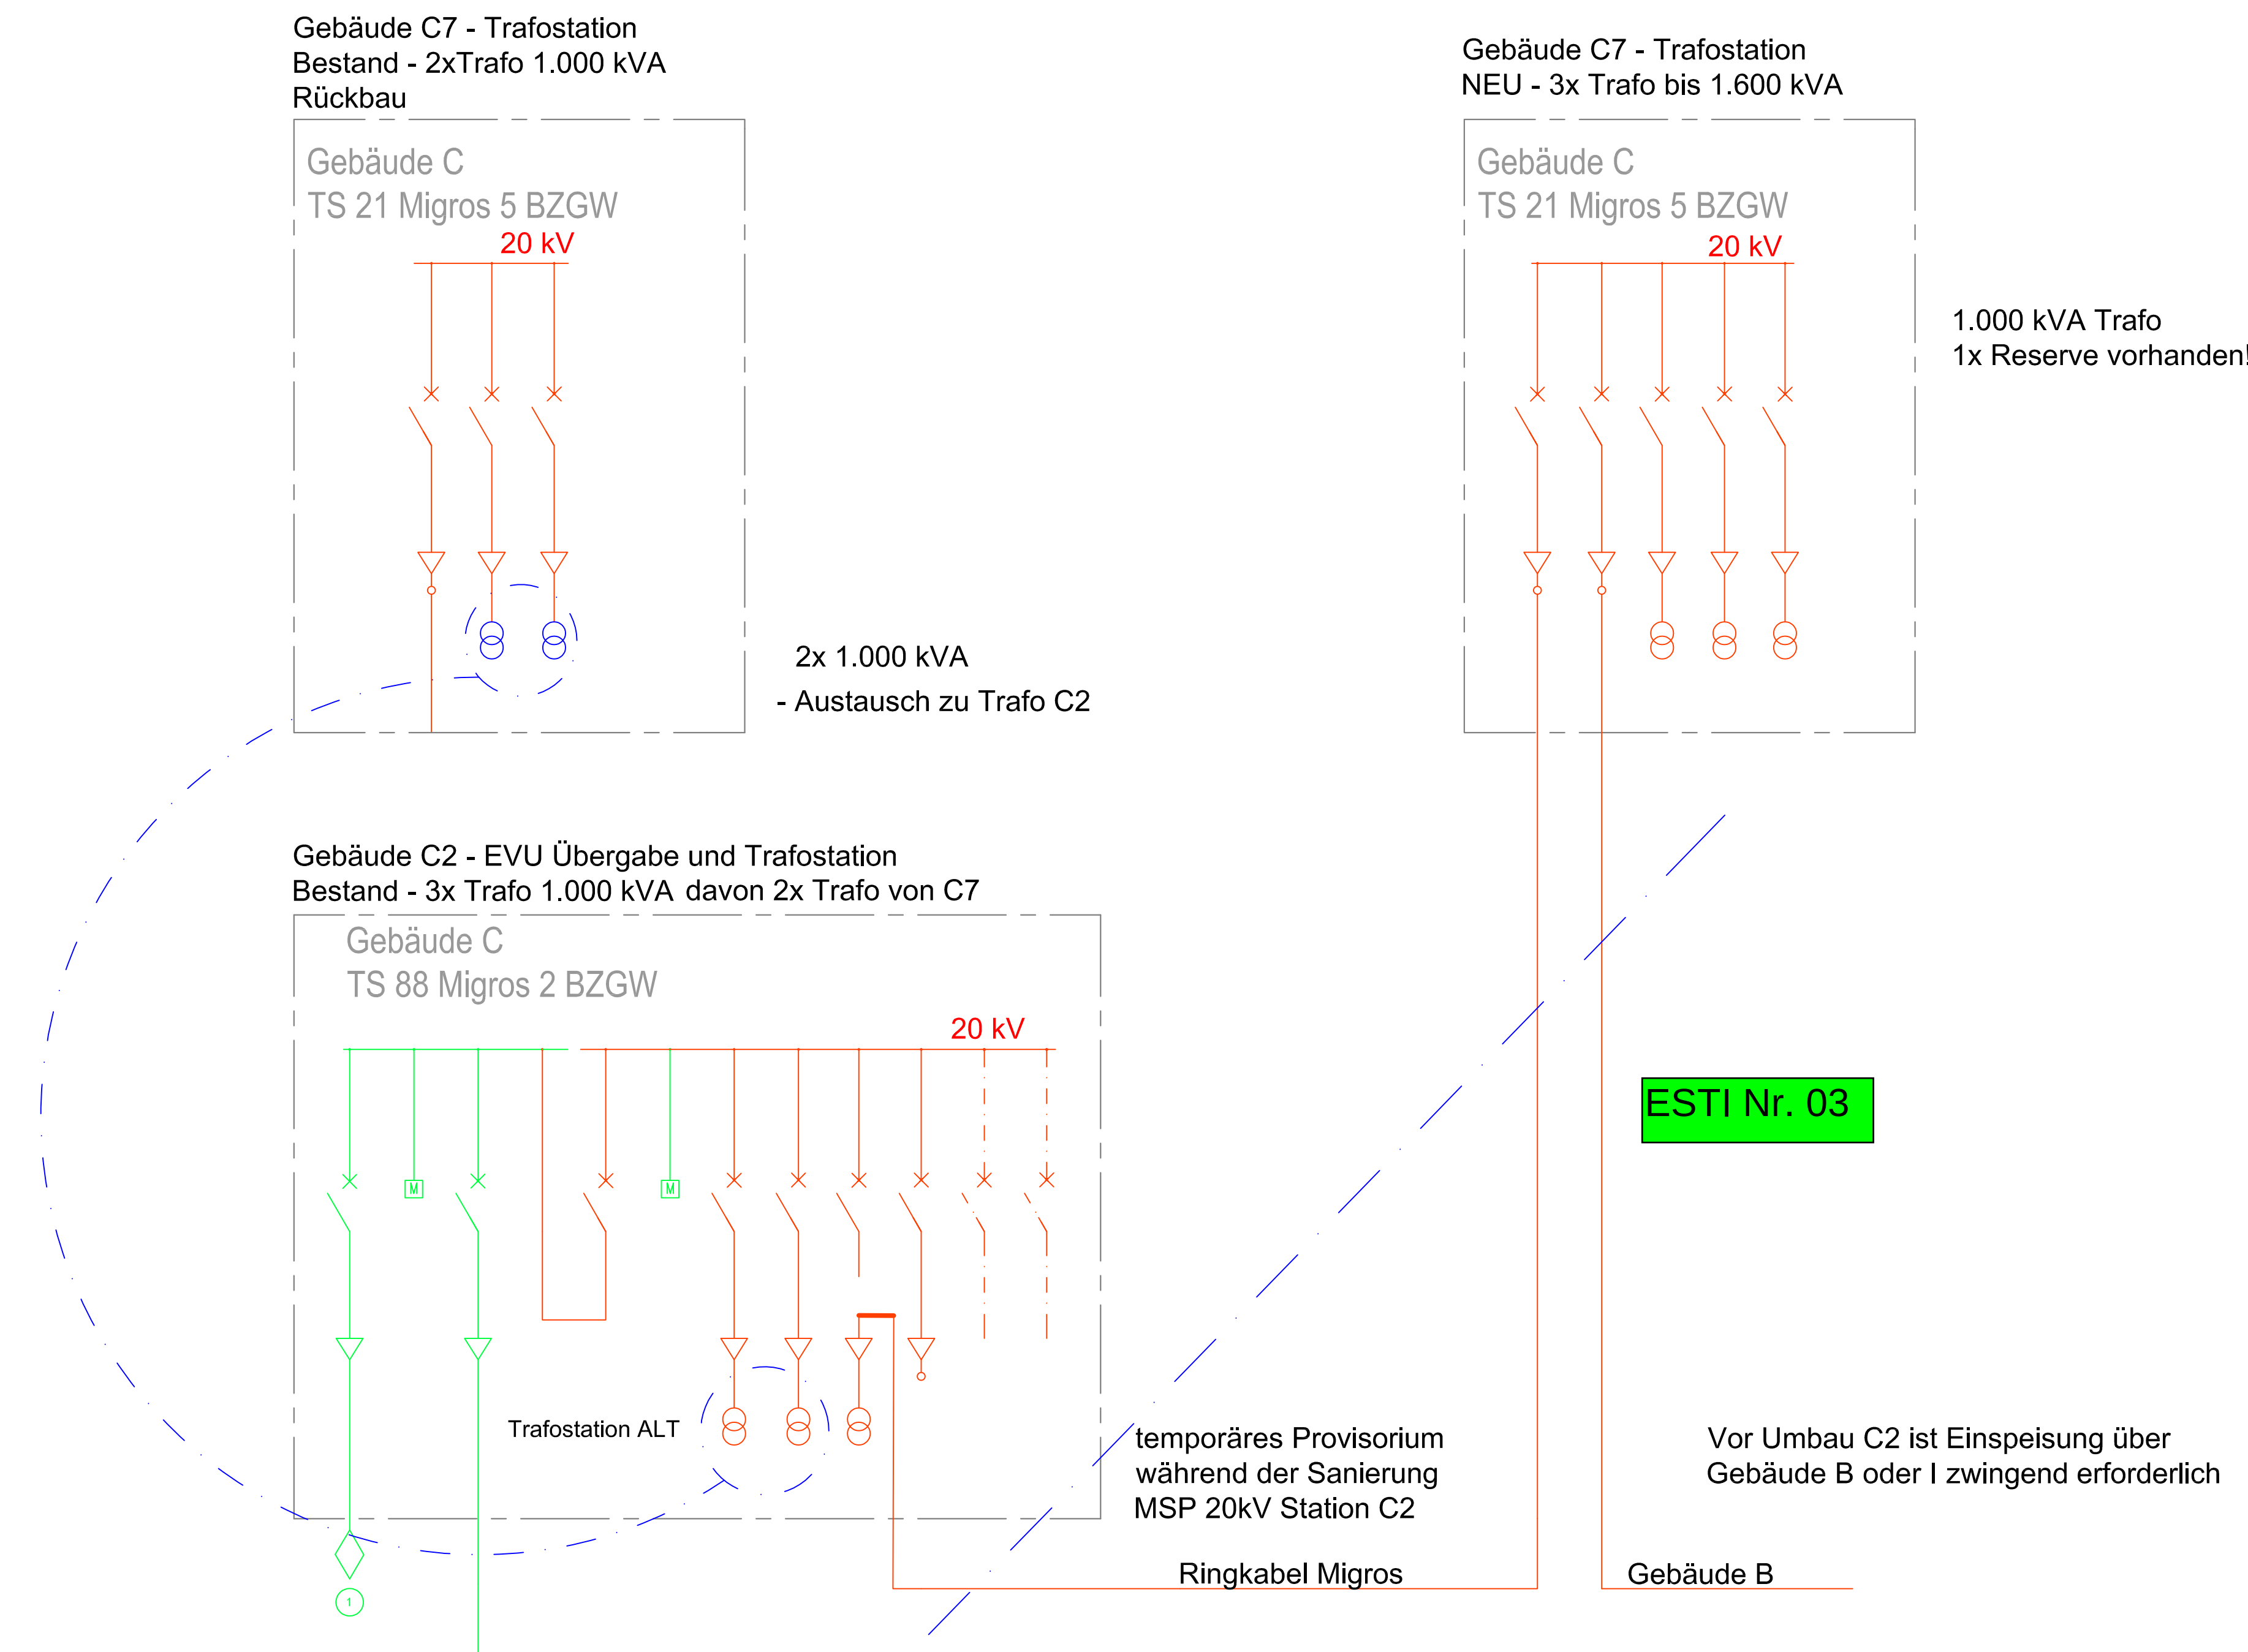

Endausbau mit
Darstellung aller
Gebäude

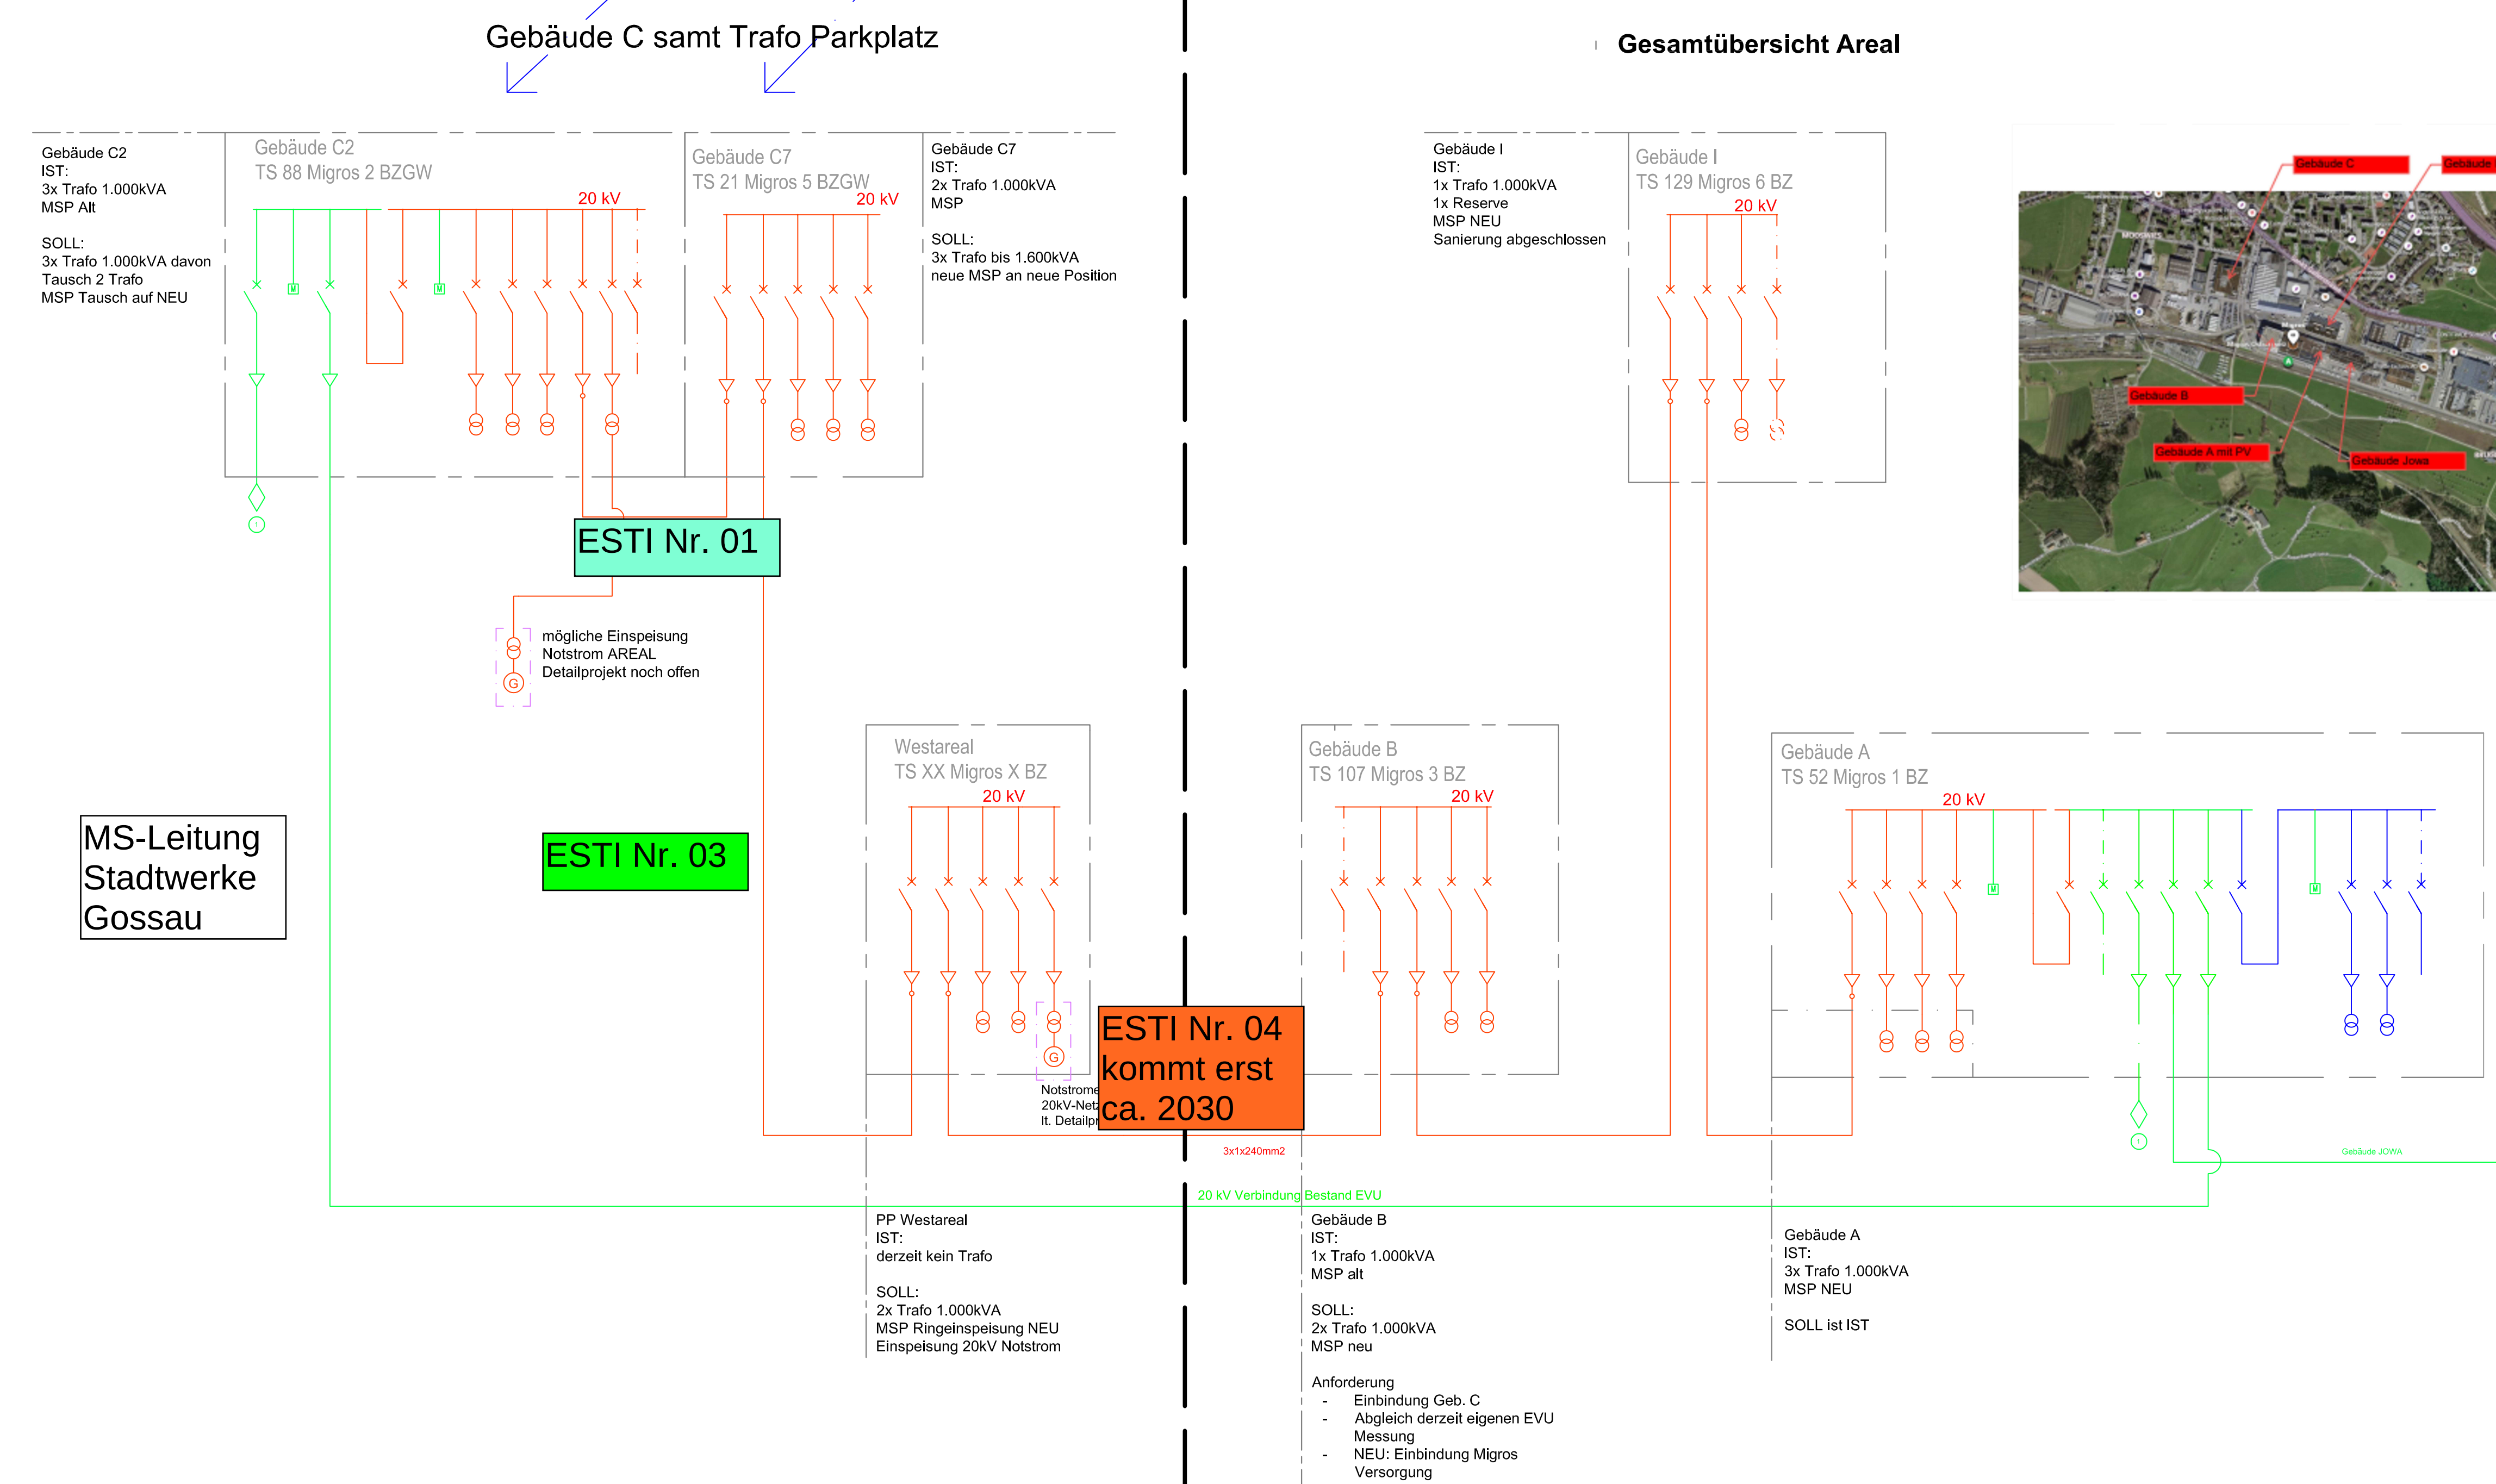

Gesamtübersicht Areal

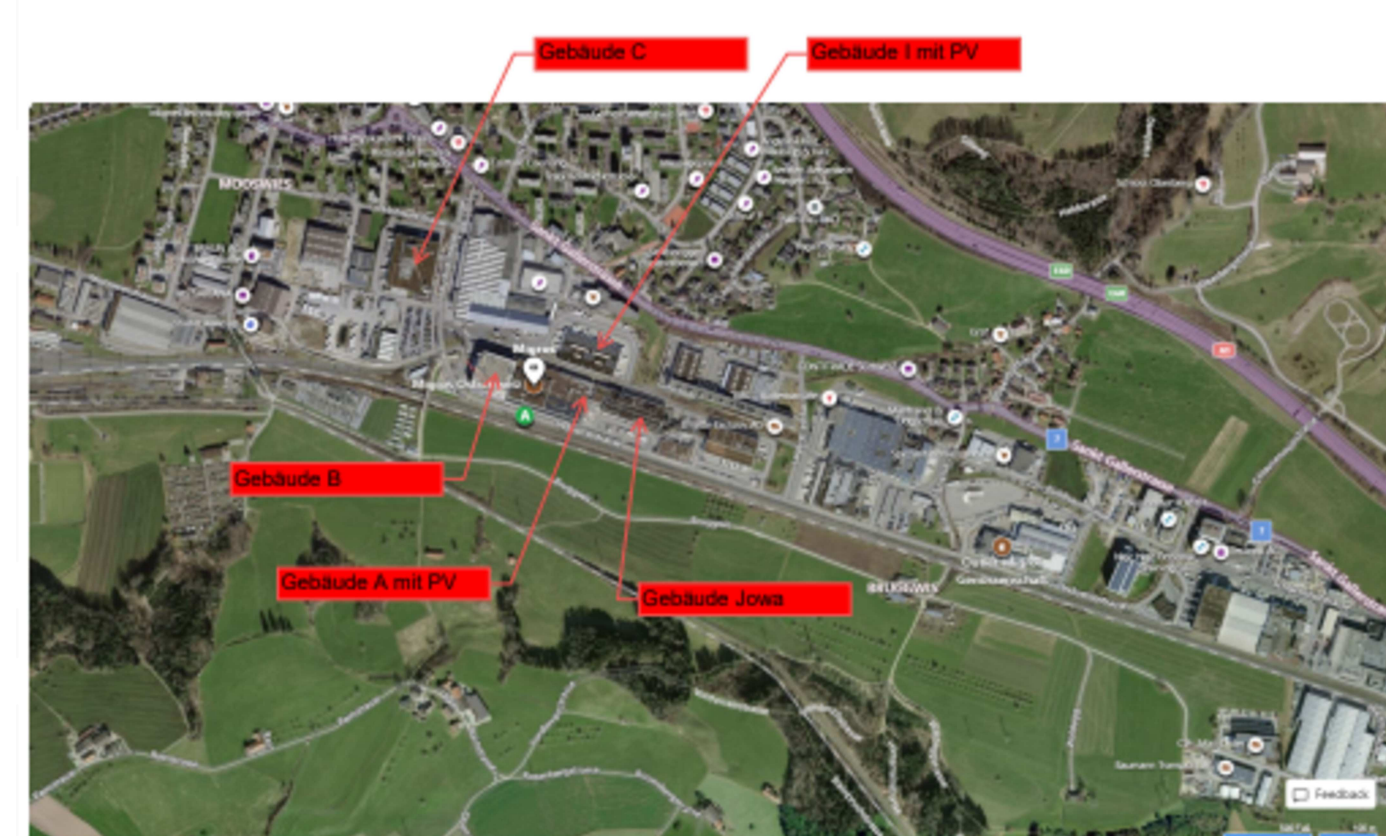

Legende

- ① Haupt-Einspeisung ab StGW-MSA (Duplex-SS im Unterwerk SAK)
- ② Not-Einspeisung ab StGW TS Lagerstraße 4
- ③ Netzersatzanlage (NEA)

[illegible]

Baaher:
Genossenschaft Migros Ostschweiz
Industriestrasse 47, 9201 Gossau SG
Tel.: +41 (71) 693 21 11

ATP architekten ingenieure zürich AG
Hardturmstrasse 10/1, 8005 Zürich
Tel: +41 (0)31 311 43 43, Fax: +41 (0)31 311 43
zuerich@atp.ag, www.atp.ag

Lagesymbol	
------------	--



Projekt:	GOBZ Umbau Gebäude C
----------	----------------------

Projektnummer:	Arch. Planbasis:	GFL:	PL-P:	Beschr.	Minuor Phase	BauArt	Zus Id.	Etappe	Umfeld-Phase	Plan Nr.	Index
11014		ALGR		E	V	C	S	_	N	904	
Planstand:	Maßstab:	PL-FB:	Stb:								
	o.M.	OEUV	KETE								

Revised: C:\Users\BRAC\Documents\acadtemp\11014_TGA_C_BRAC.n

COPYRIGHT BY: ATP ARCHITEKTEN UND INGENIEURE