



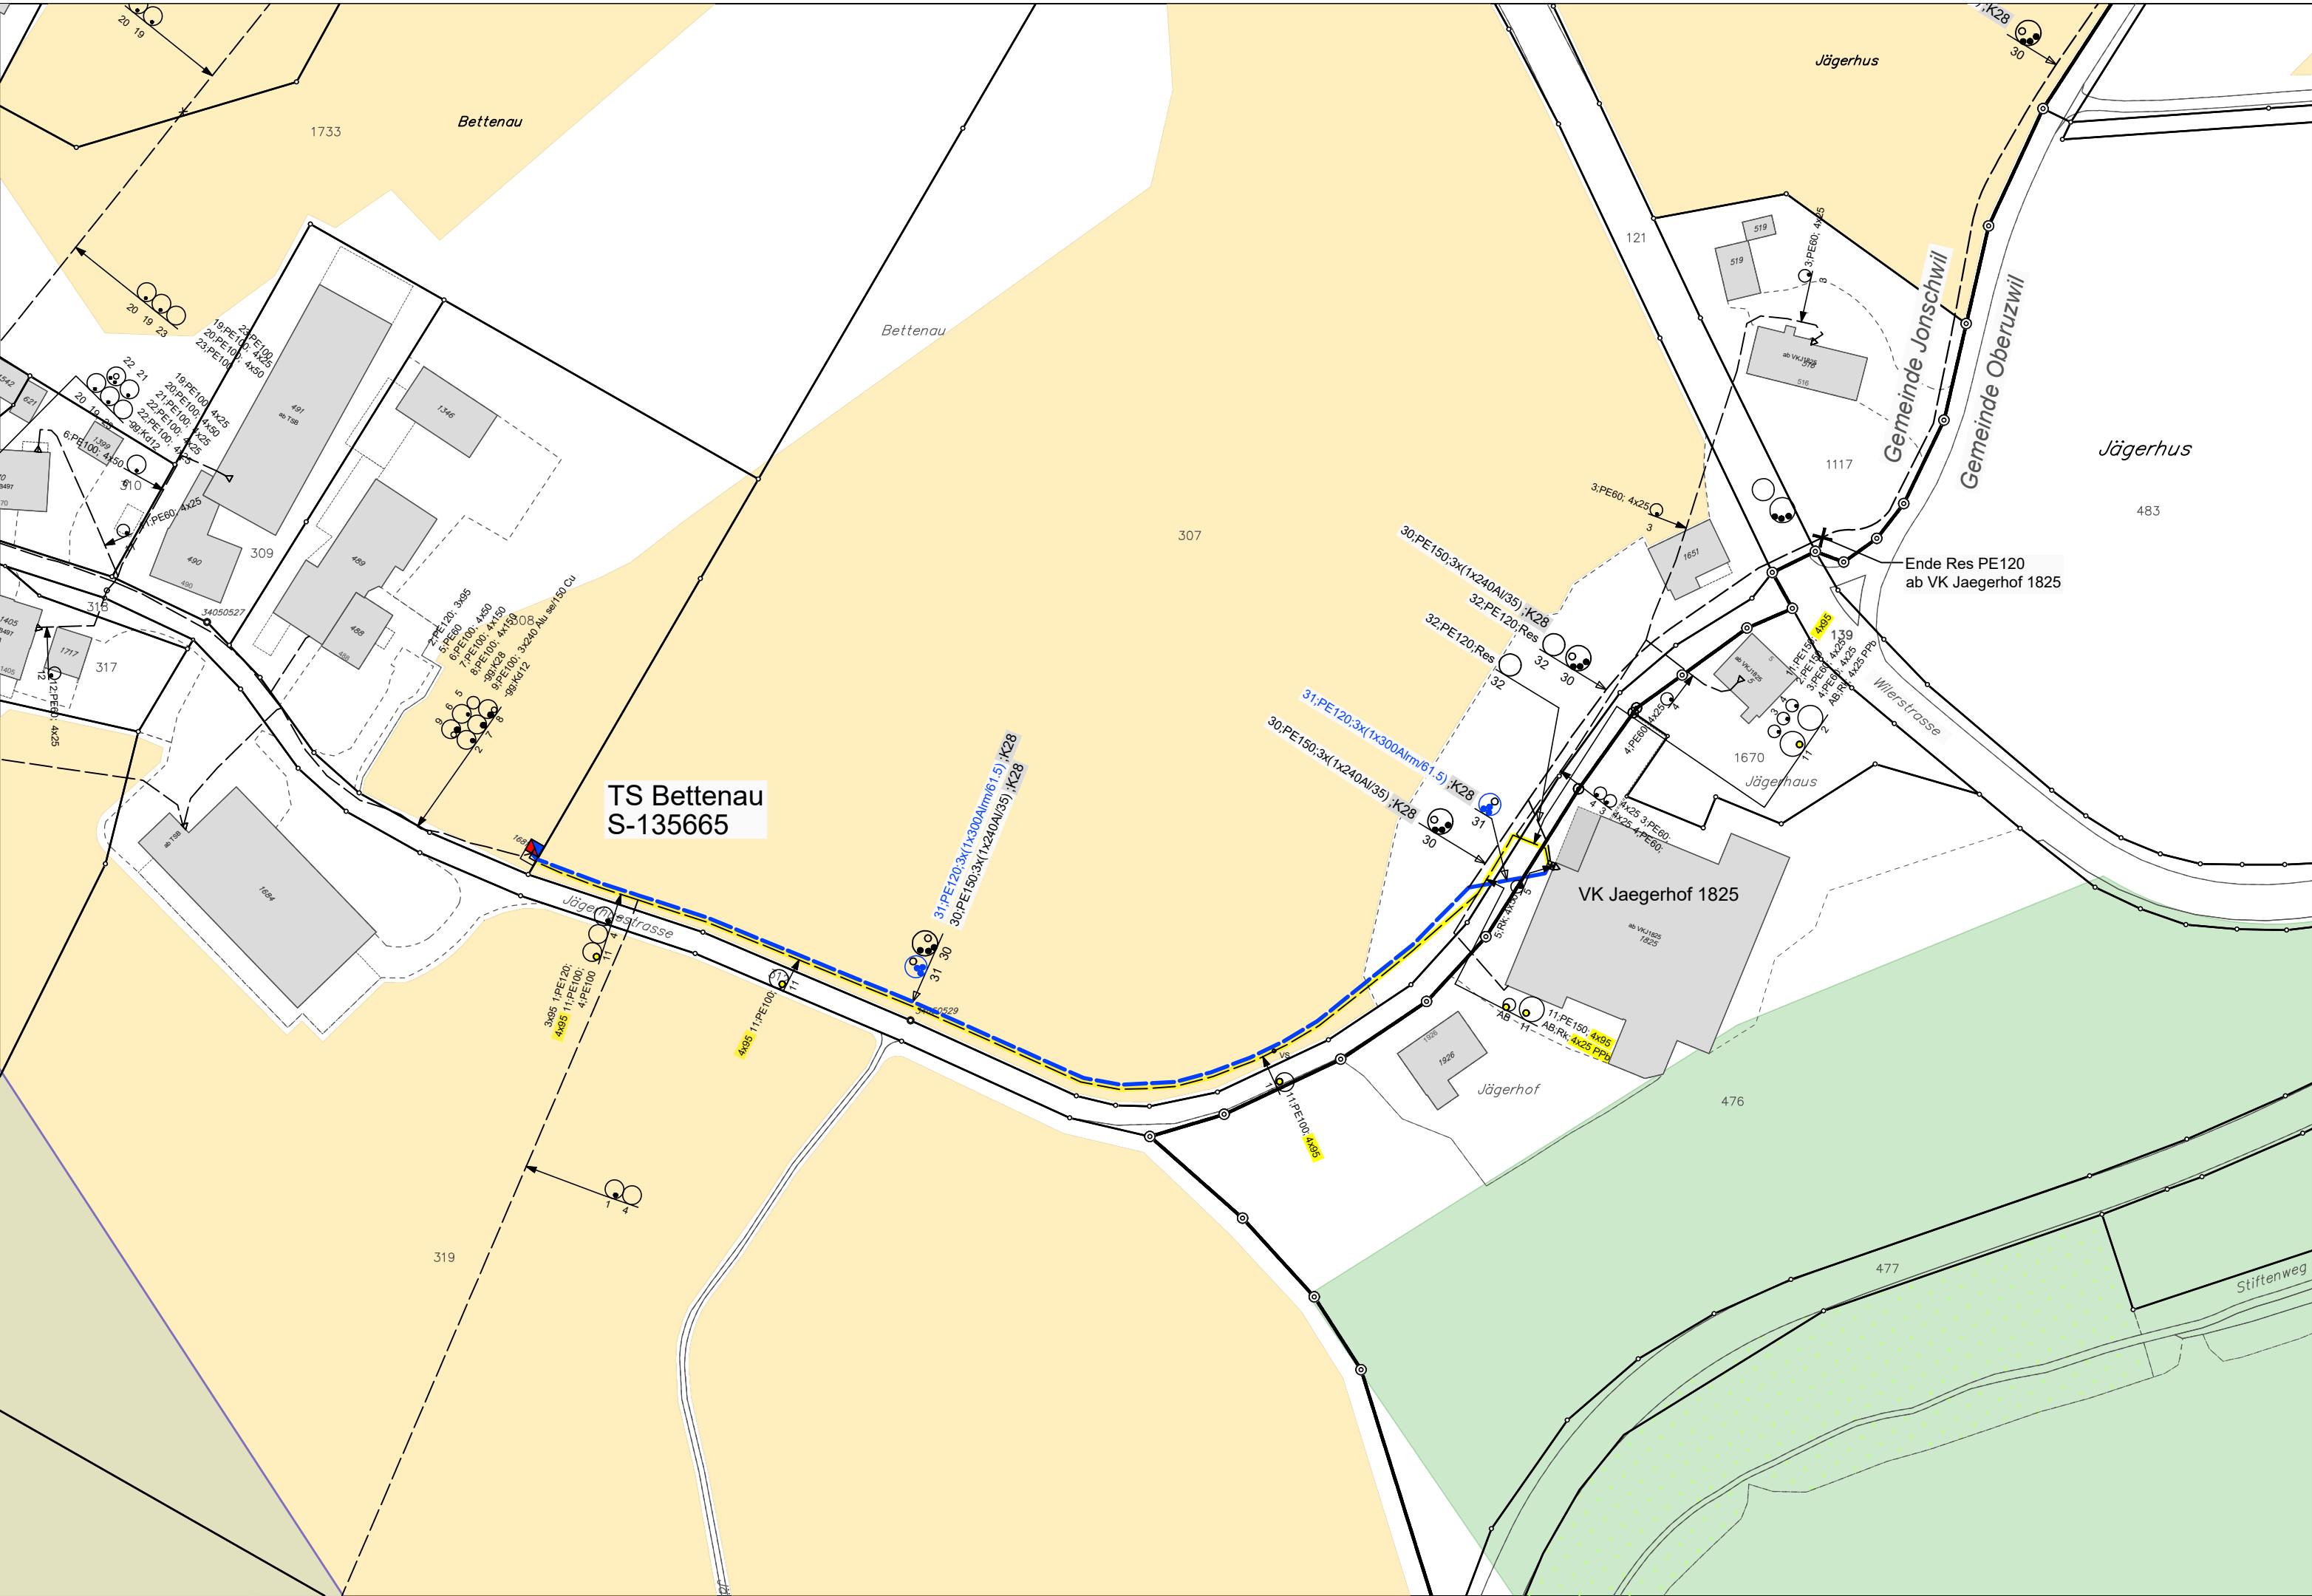

Normprofile

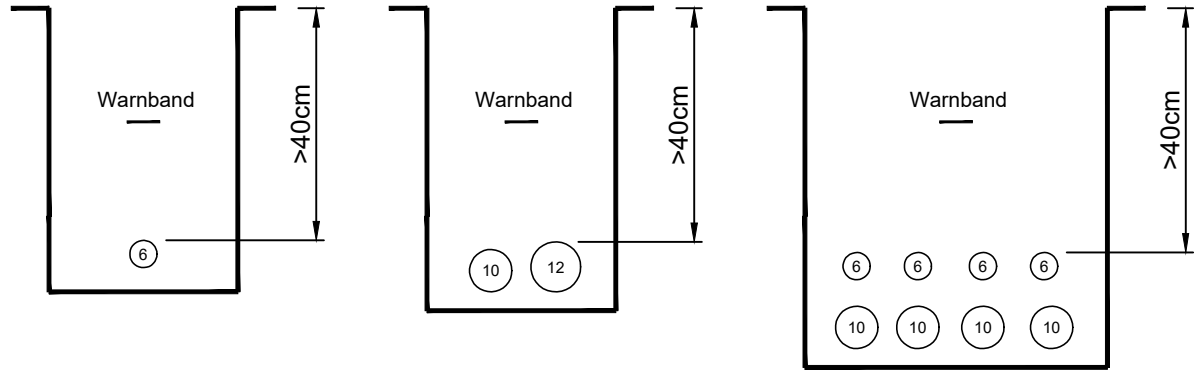

Schutzzonen

- Naturschutzgebiet
- Fruchtfolgefläche

		Bestehend	Neu	Abbruch	Kabelquerschnitt / Rohranlage	
Freileitung	50/110kV					
	16/20kV					
	0.4kV					
Kabel	50/110kV					
	16/20kV					
	0.4kV					
	LWL					
Reserve						
Telecom						

sak

ST.GALLISCH-APPENZELLISCHE
KRAFTWERKE AG

Vadianstrasse 50 | P.F. 2041
CH-9001 St.Gallen
T +41 (0)71 229 51 51 | info@sak.ch | sak.ch

Plan Nr.	2026-099
Massstab	1:1000
Projekt Nr.	P0-13295-31

Gemeinden Jonschwil, Oberuzwil

0.4kV Kabelverteilstrecke Bettenau
ab TS Bettenau

Vorlageplan

Gezeichnet	SNI	14.04.2026
Geprüft	HRK	12.05.2026
Freigegeben		
Änderung A	SNI	12.05.2026
Änderung B		
Änderung C		
Änderung D		
Ersatz für		