



Sous-Station Transformatrice 65/16kV



Station Transformatrice 16/0,4kV



Poste de couplage 16kV



Manchon

--- Ligne souterraine 16kV

— Ligne aérienne 16kV

— Nouveau câble dans conduite existante

— Nouveau câble dans nouvelle conduite


— Câble existant

— Tronçon démonté

Date: 15.07.2026

Echelle: 1:1 000

Remis sans garantie

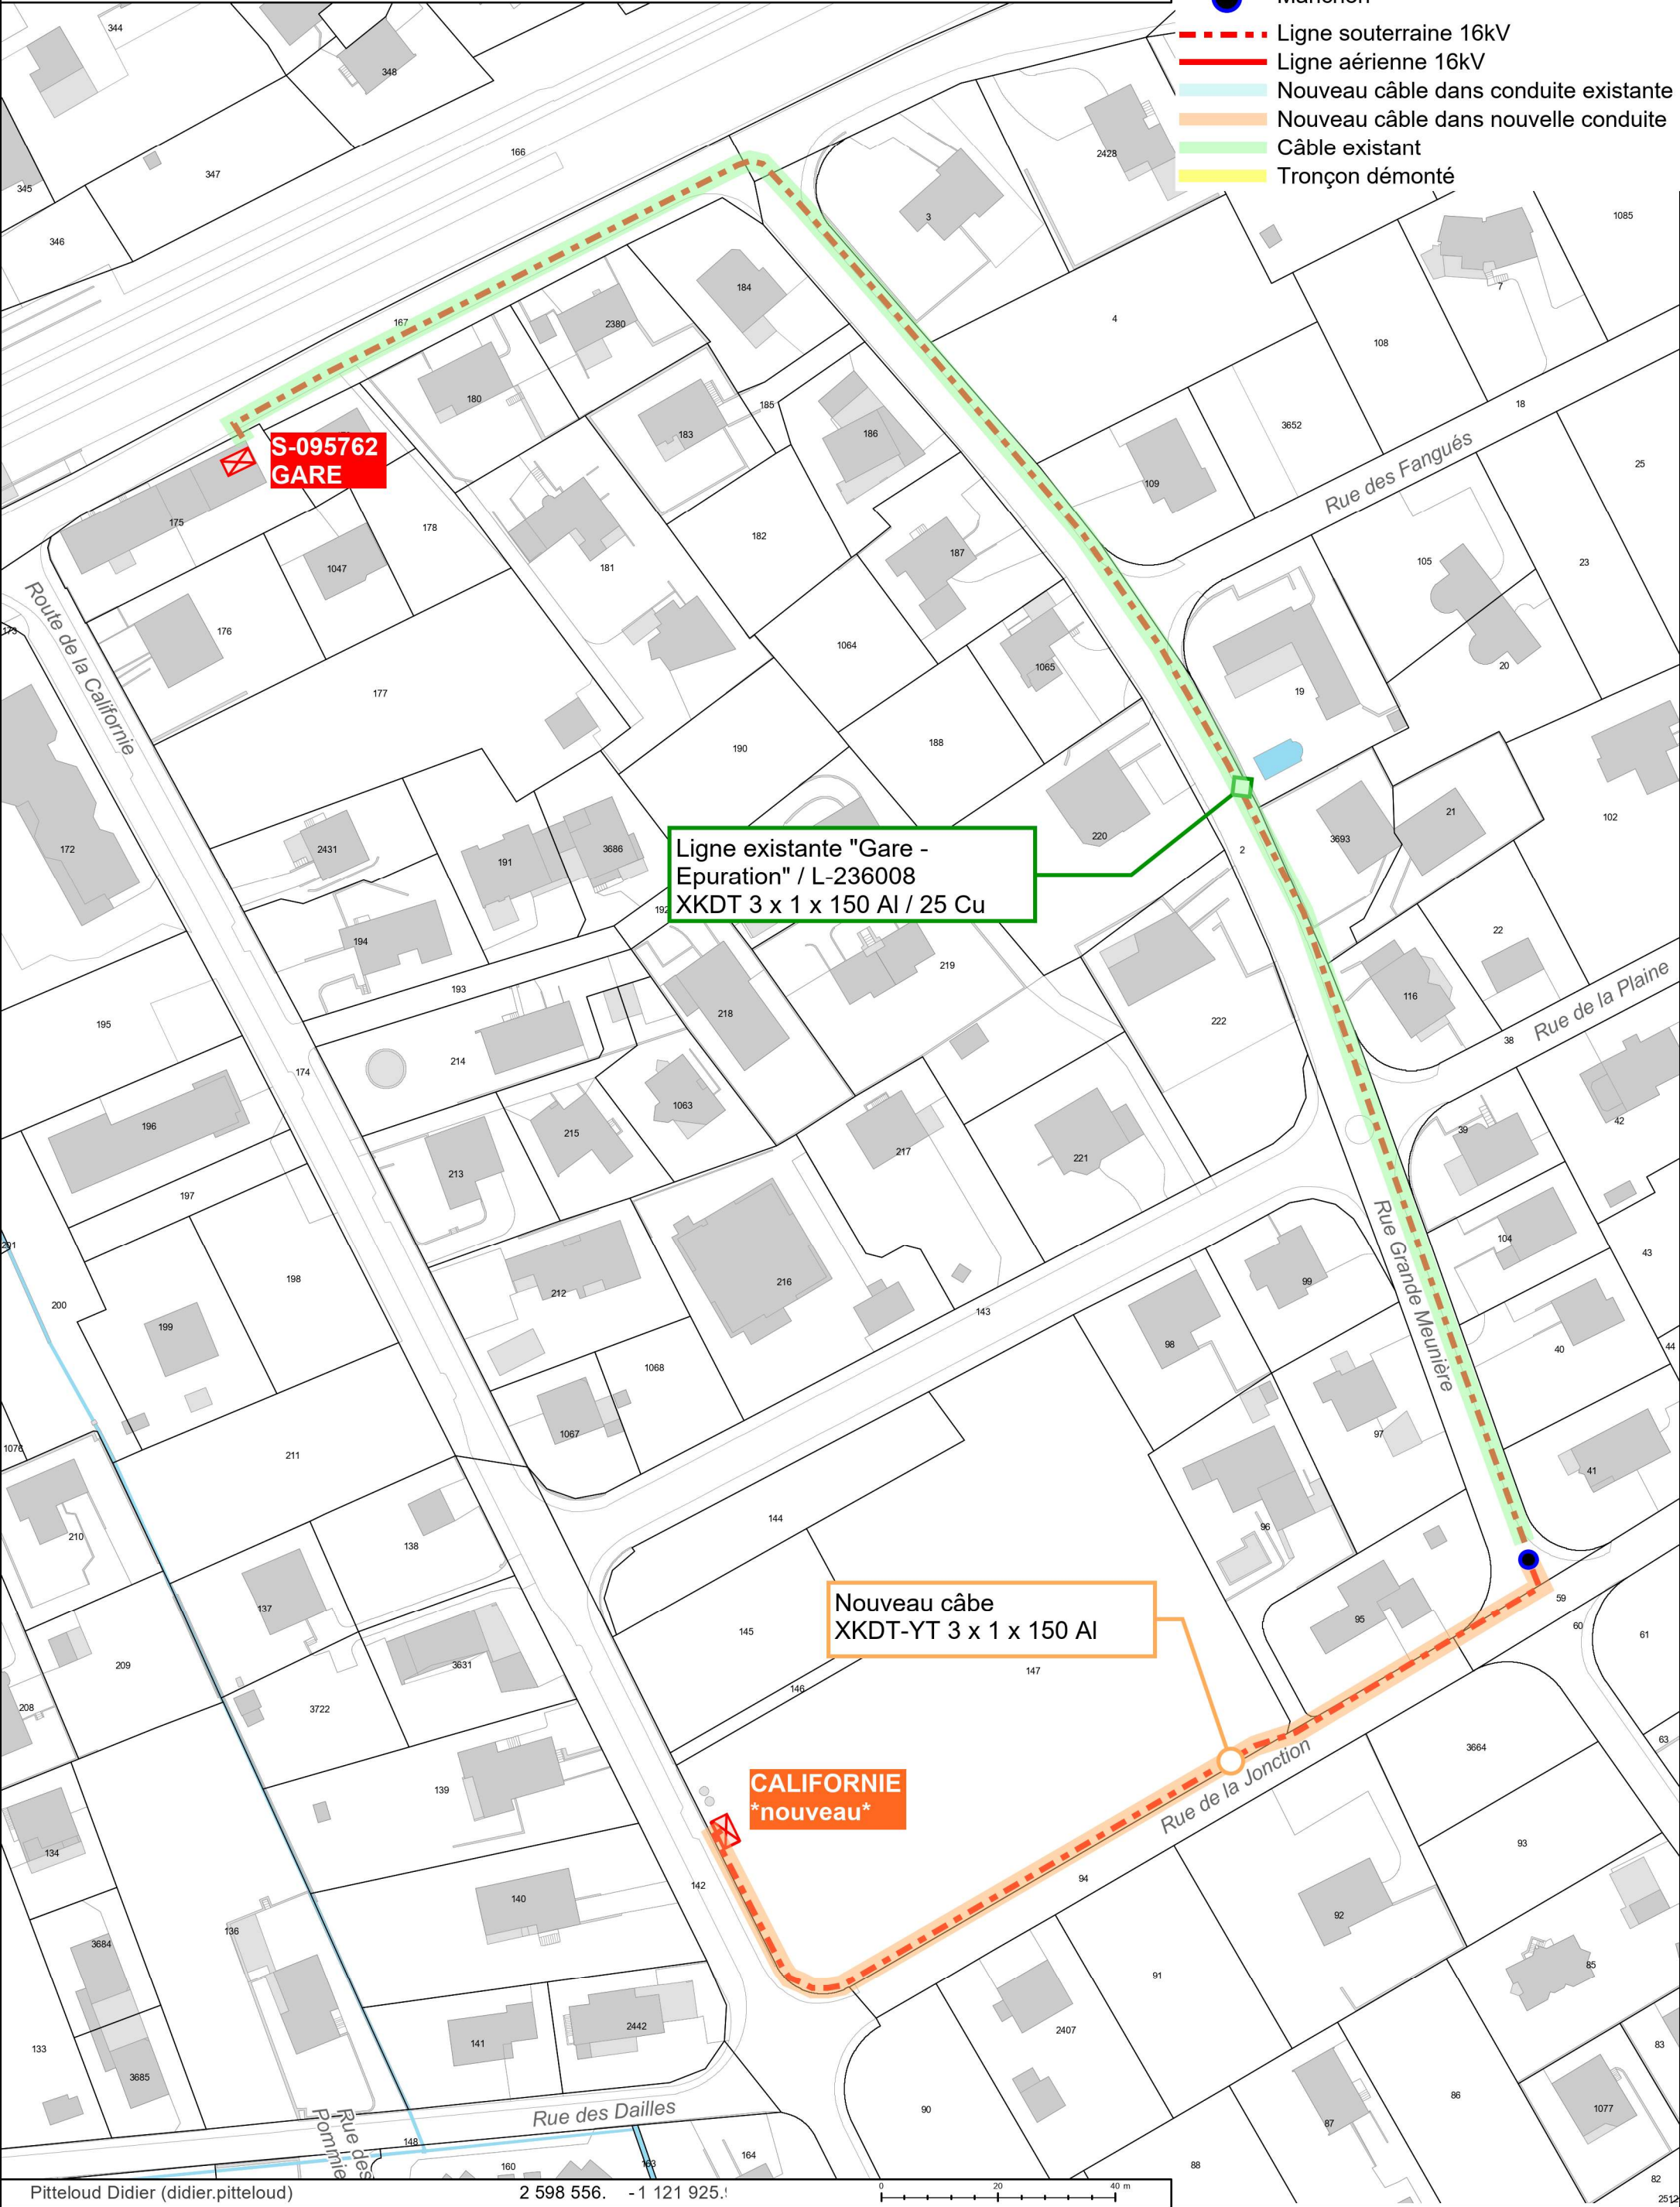

S-095762
GARE

Ligne existante "Gare -
Epuration" / L-236008
XKDT 3 x 1 x 150 AI / 25 Cu

Nouveau câble
XKDT-YT 3 x 1 x 150 AI

CALIFORNIE
nouveau