


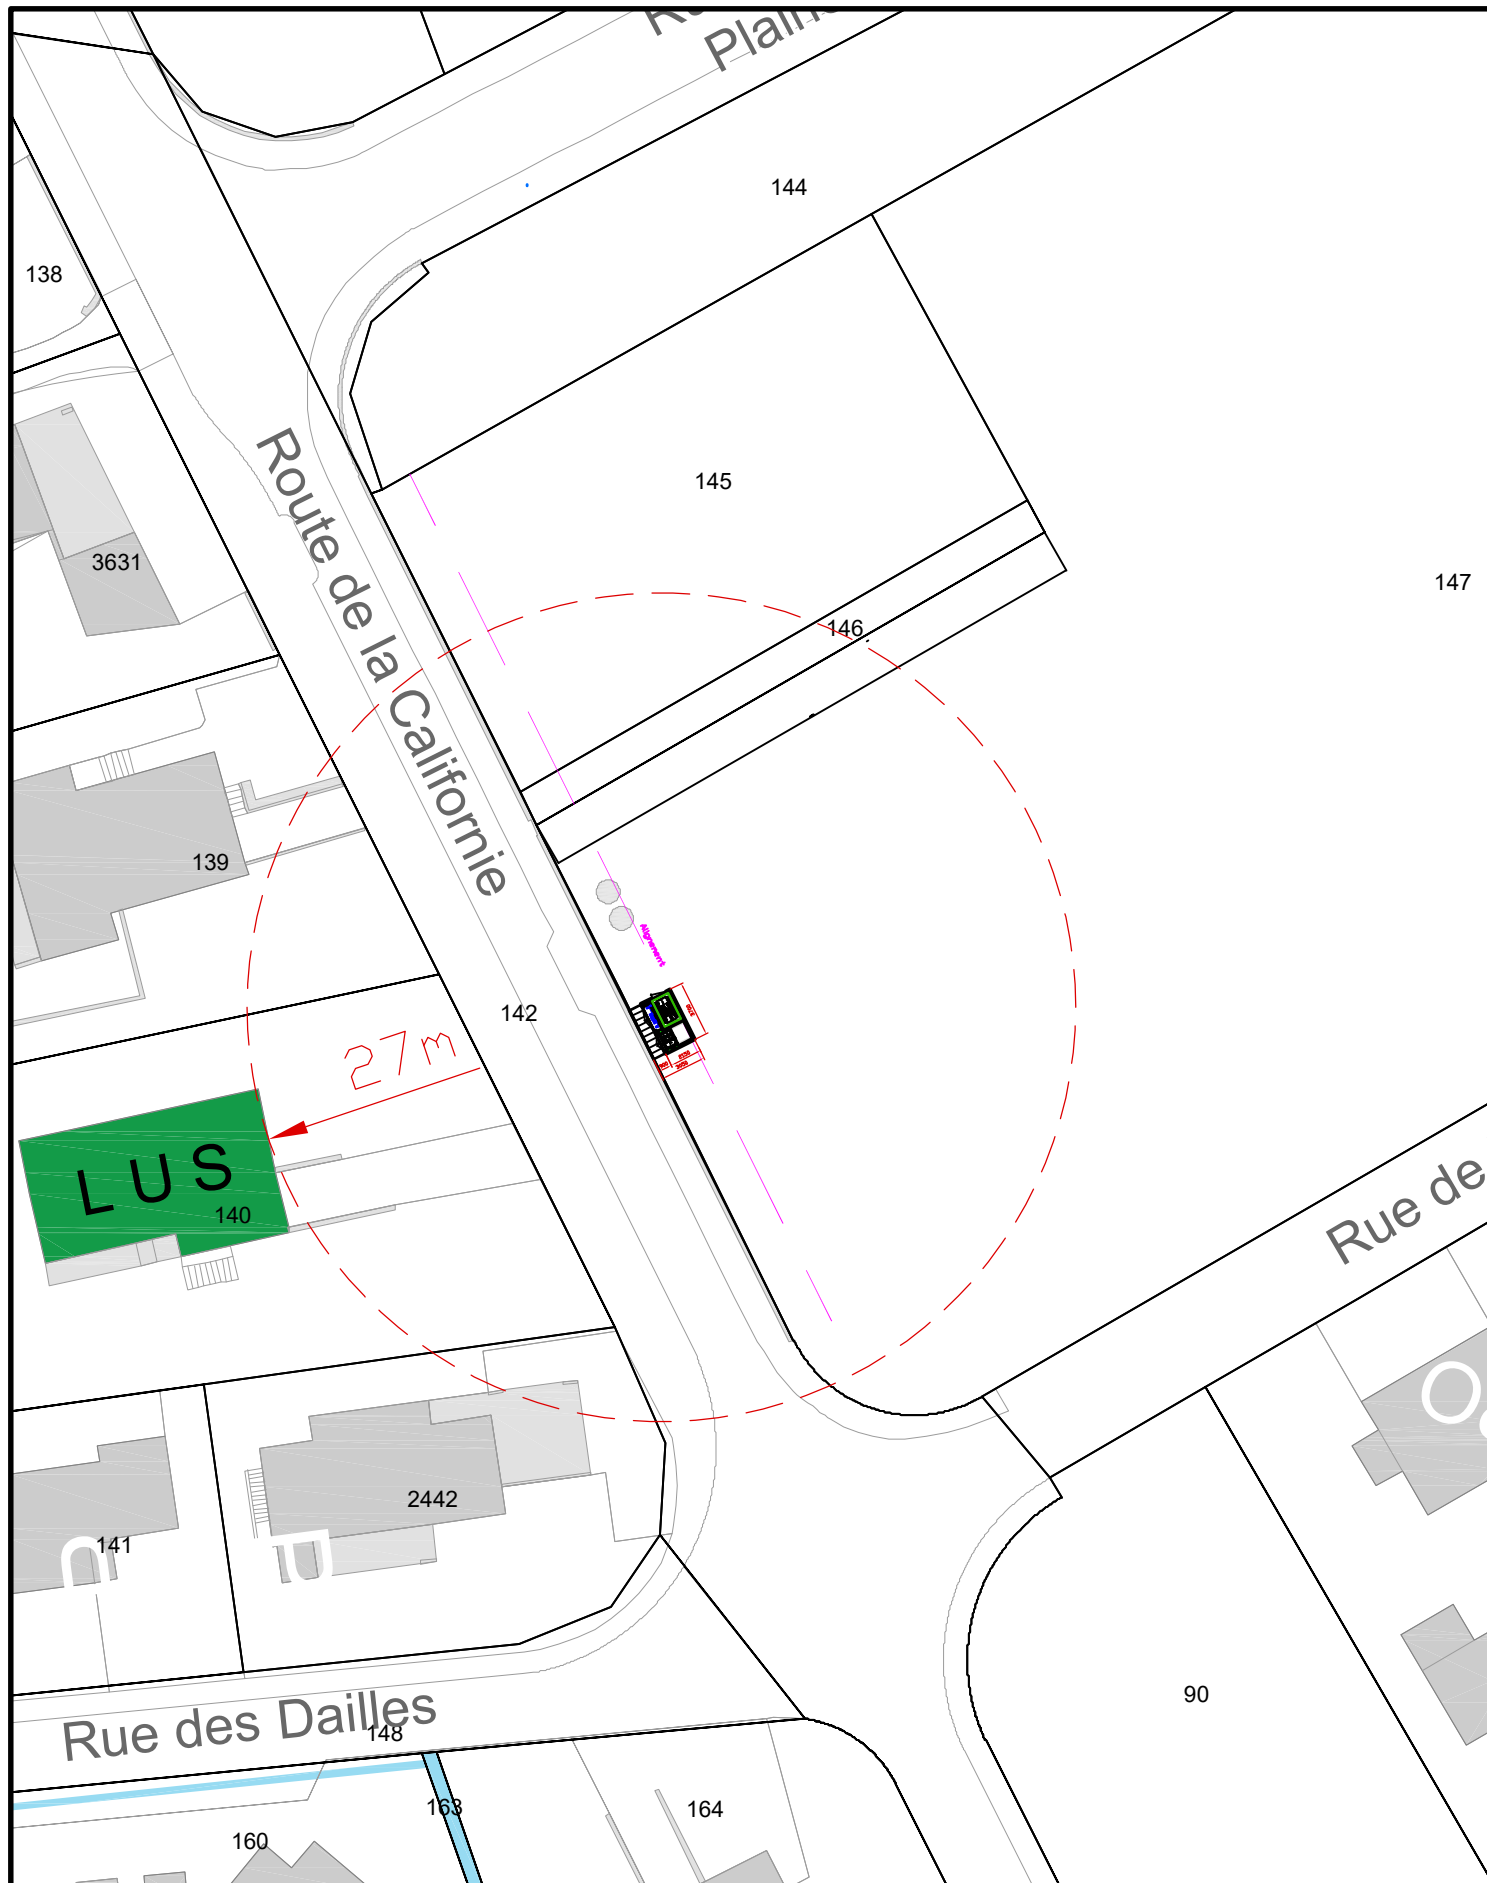

Rue de l'Industrie 43
1950 Sion

Réseau électrique

Station transformatrice CALIFORNIE

Situation & LUS

Commune de St-Léonard

T:\ApplicationsData\Gires\TNDB-GOE\Doc\Stations\208248\Plans

Echelle	[mm]	Modifié A. B. C. D.
Dessiné	16.07.2026/DP	
Contrôlé	--	

N°