Gedruckt:	nisXplorer	Nachgeführt:	Datum?
Druckdatum:	09.03.2026	Massstab:	1:1000

energie uster
Energie Uster AG
Oberlandstrasse 78
8610 Uster
Tel. 044 905 18 18
Fax 044 941 68 26
www.energieuster.ch

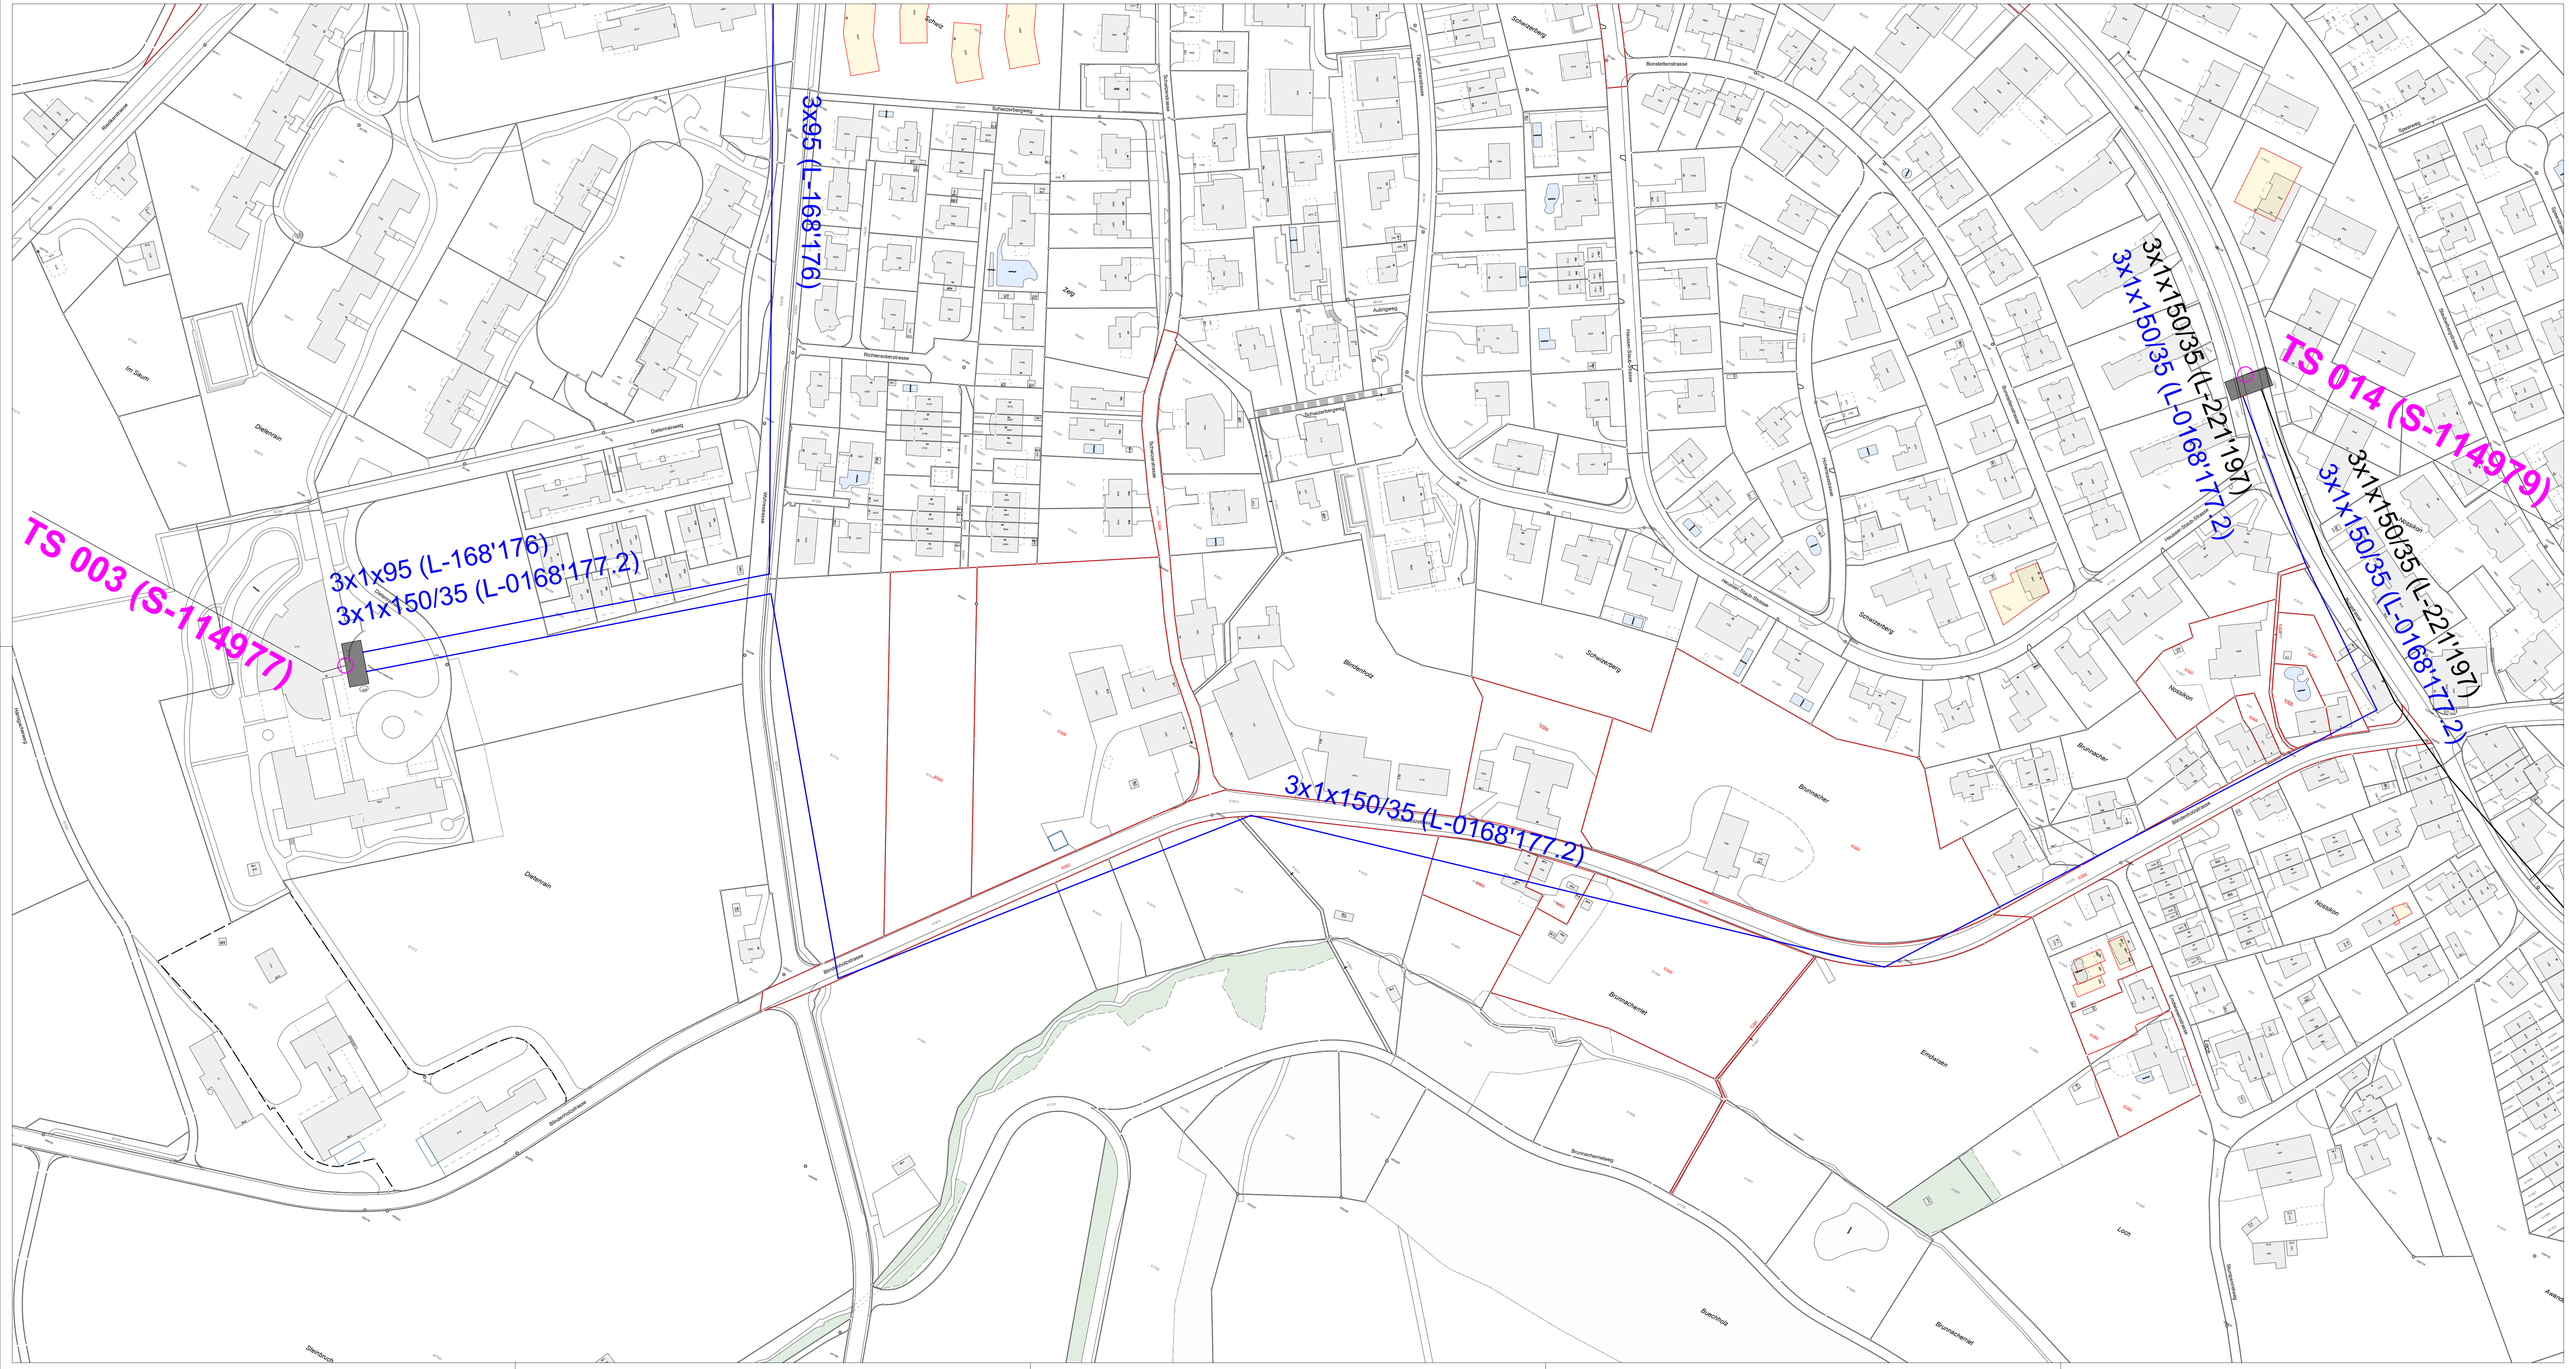
TS 003 (S-114977)
3x1x95 (L-168'176)
3x1x150/35 (L-0168'177.2)
3x95 (L-168'176)
3x1x150/35 (L-0168'177.2)
3x1x150/35 (L-221'197)
3x1x150/35 (L-0168'177.2)
TS 014 (S-114979)
3x1x150/35 (L-221'197)
3x1x150/35 (L-0168'177.2)
Schweizerbergweg
Richteracherstrasse
Dietenrainweg
Dietenrain
Im Stum
Kellenstrasse
Schulstrasse
Tagelwenstrasse
Aubrigweg
Bonstettenstrasse
Hessen-Stein-Strasse
Hessen-Stein-Strasse
Schweizerberg
Brunsbüttelstrasse
Hessenstrasse
Brunsbüttelstrasse
Brunsbüttelweg
Brunsbüttelweg
Brunsbüttelweg