
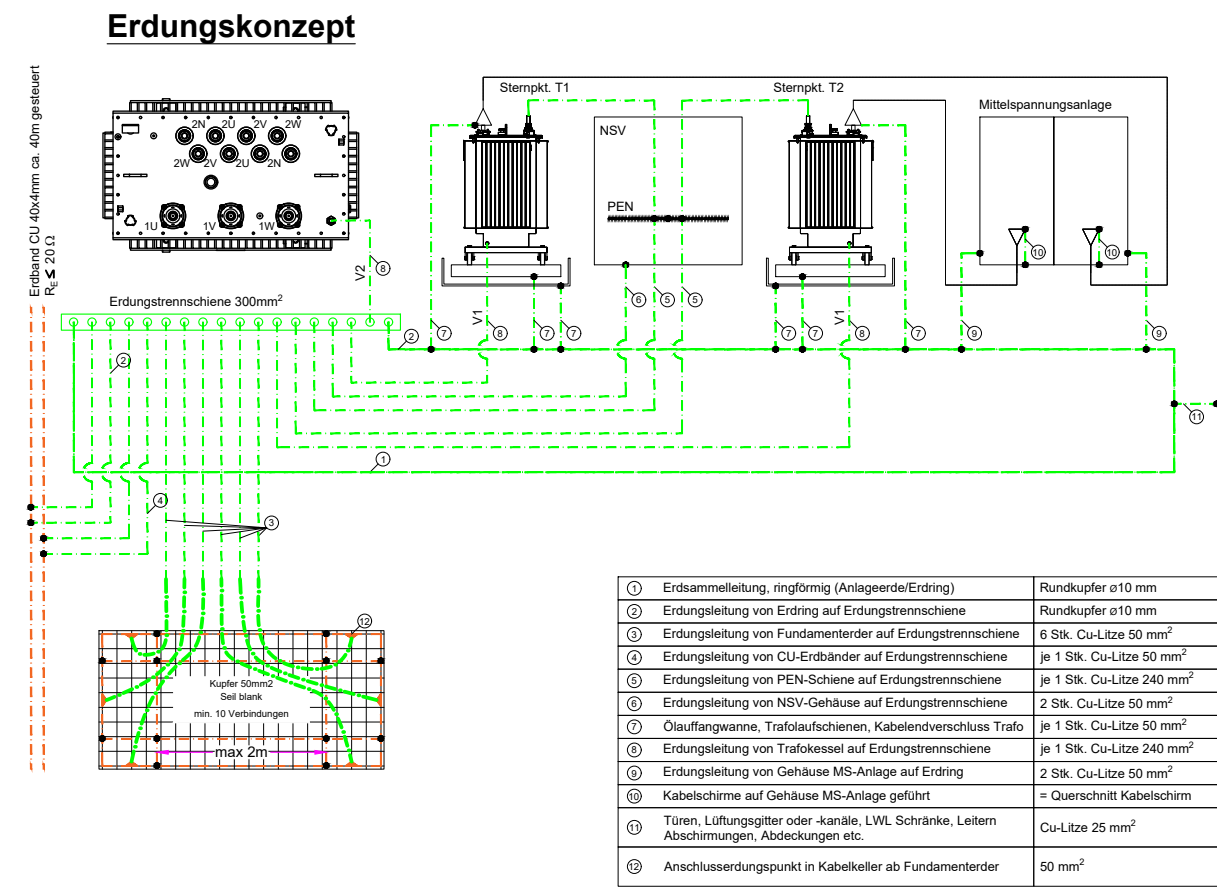
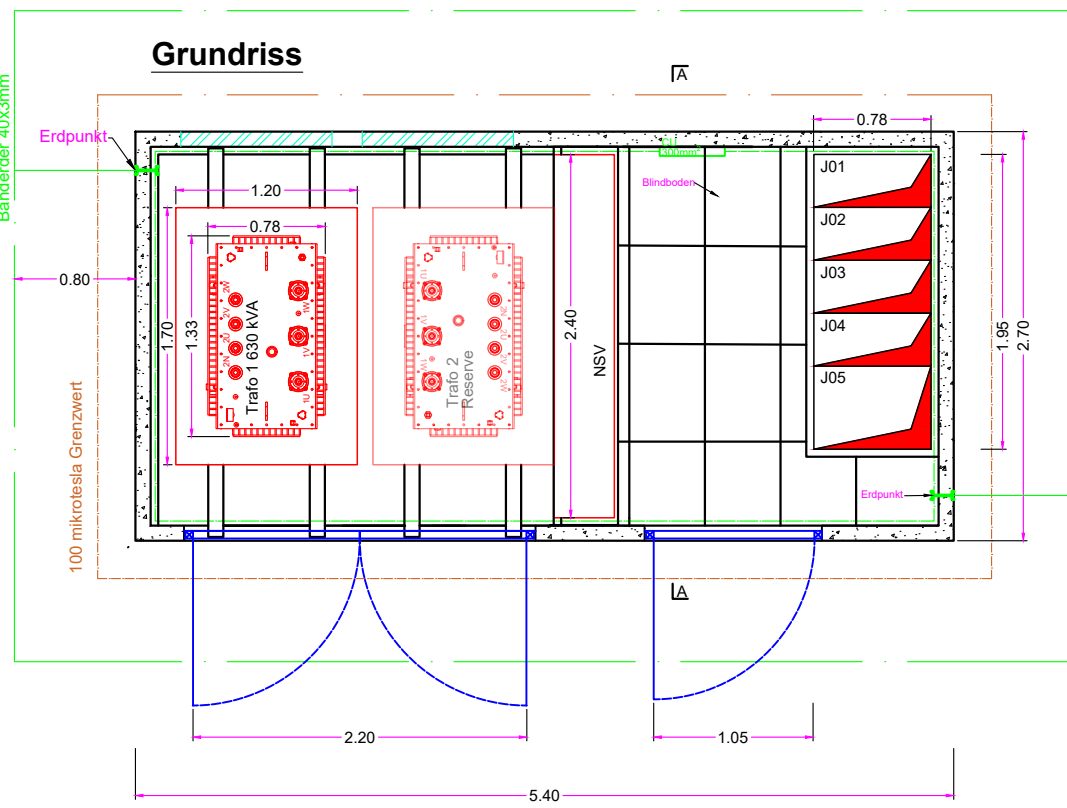
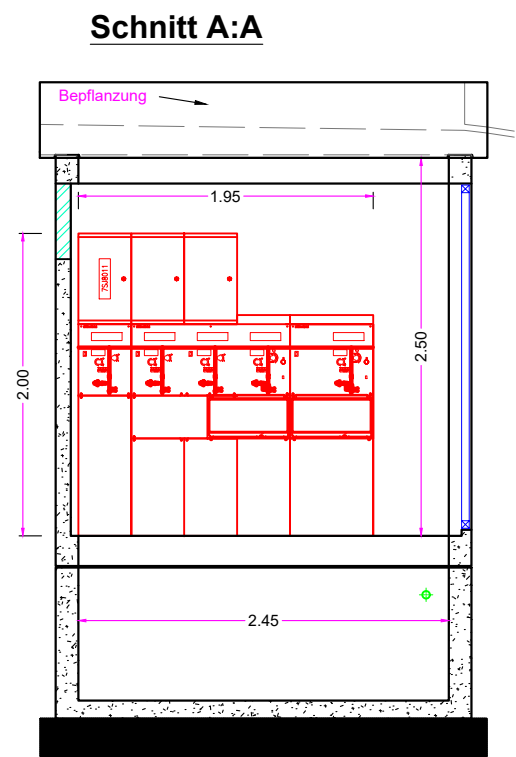
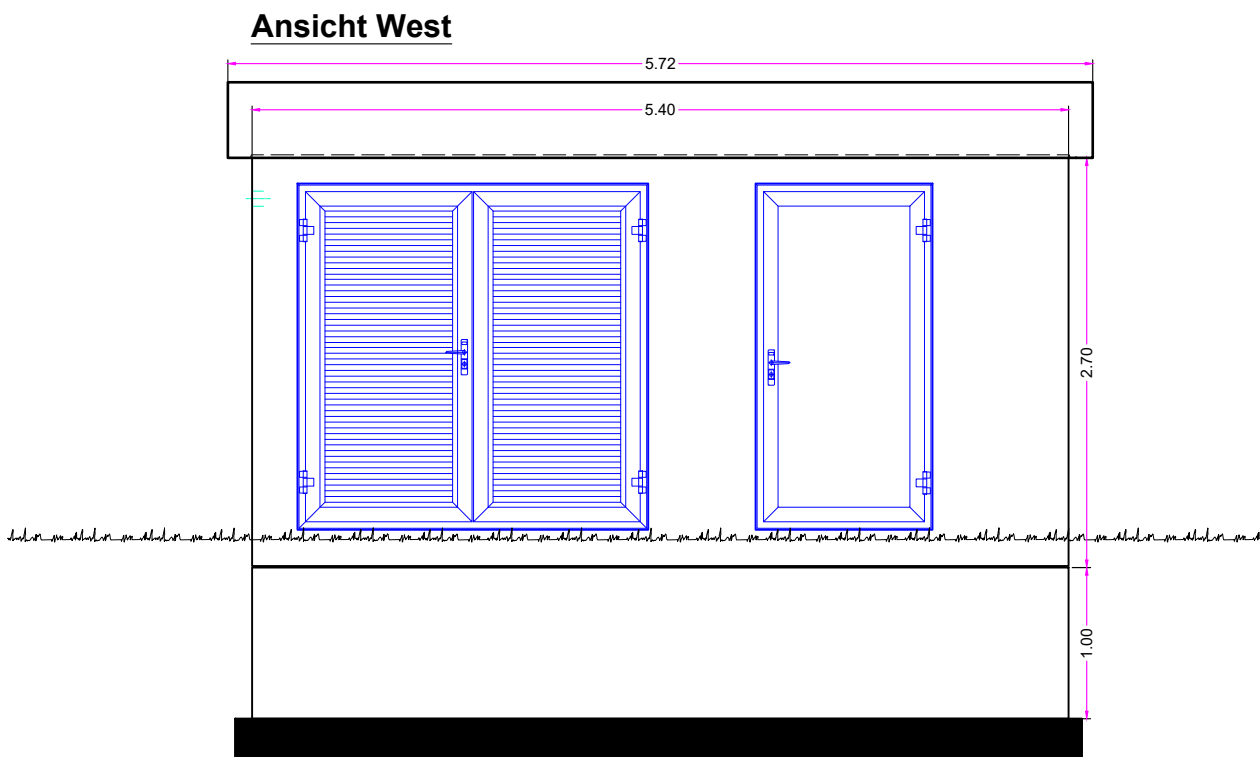


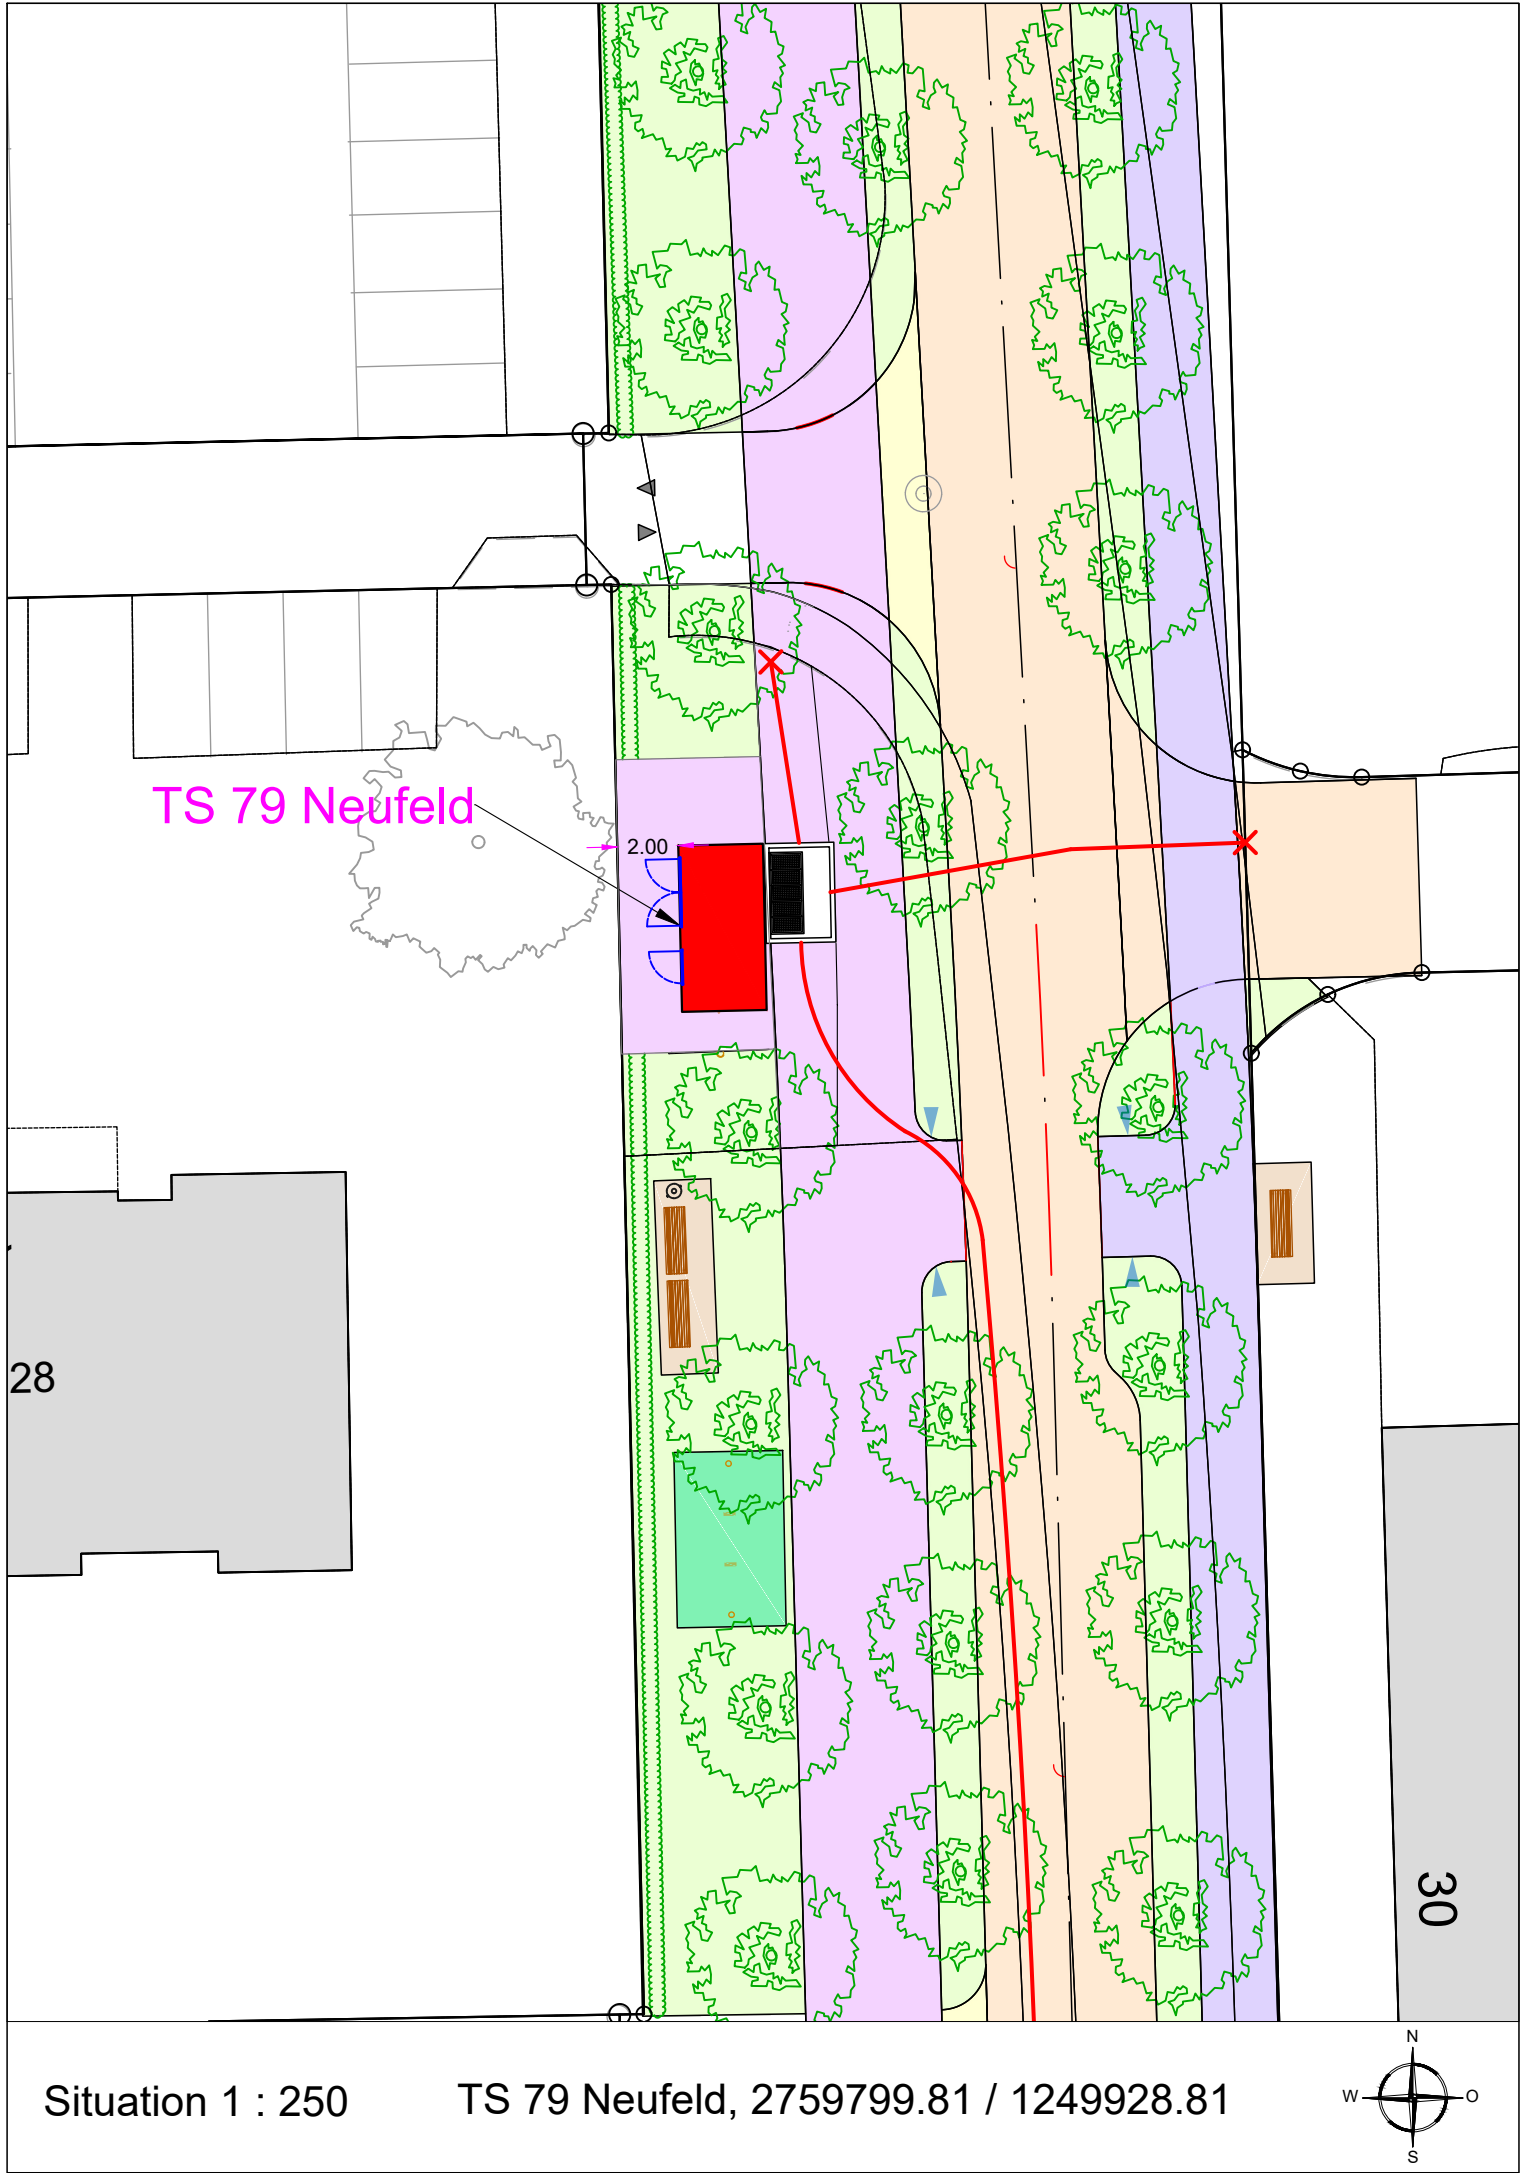

Elektrizitäts- und Wasserwerk
Feldwiesenstrasse 42
9450 Altstätten

Technische Betriebe Altstätten

TS 79 Neufeld, Neubau

Änderungsindex	Datum
1	Einfügen Strassenumgestaltung, Begrünte Dachfläche TS, Erdungskonzept
2	Kabelumlegungen, MS-Prinzipschema nachgeführt
3	
4	
5	
6	
7	
8	
9	
10	
11	

Legende:		Dispo	
	Leitungsstrasse EW	Projektileiter: Domenico Longobardi	
	Hauptleitung WV	Massstab: 1 : 50	
	HA-Leitung WV	Plangrösse: 0.53 m²	
	EW bestehend		
	WV bestehend		
	Leitung tot/demontage		
	Hydrant neu		
	Verteilkabine neu		

Datum		Datum	
11.08.2025	17.02.2026	11.08.2025	17.02.2026
löd	zul. geändert	löd	zul. geändert

MS-Prinzipschema

