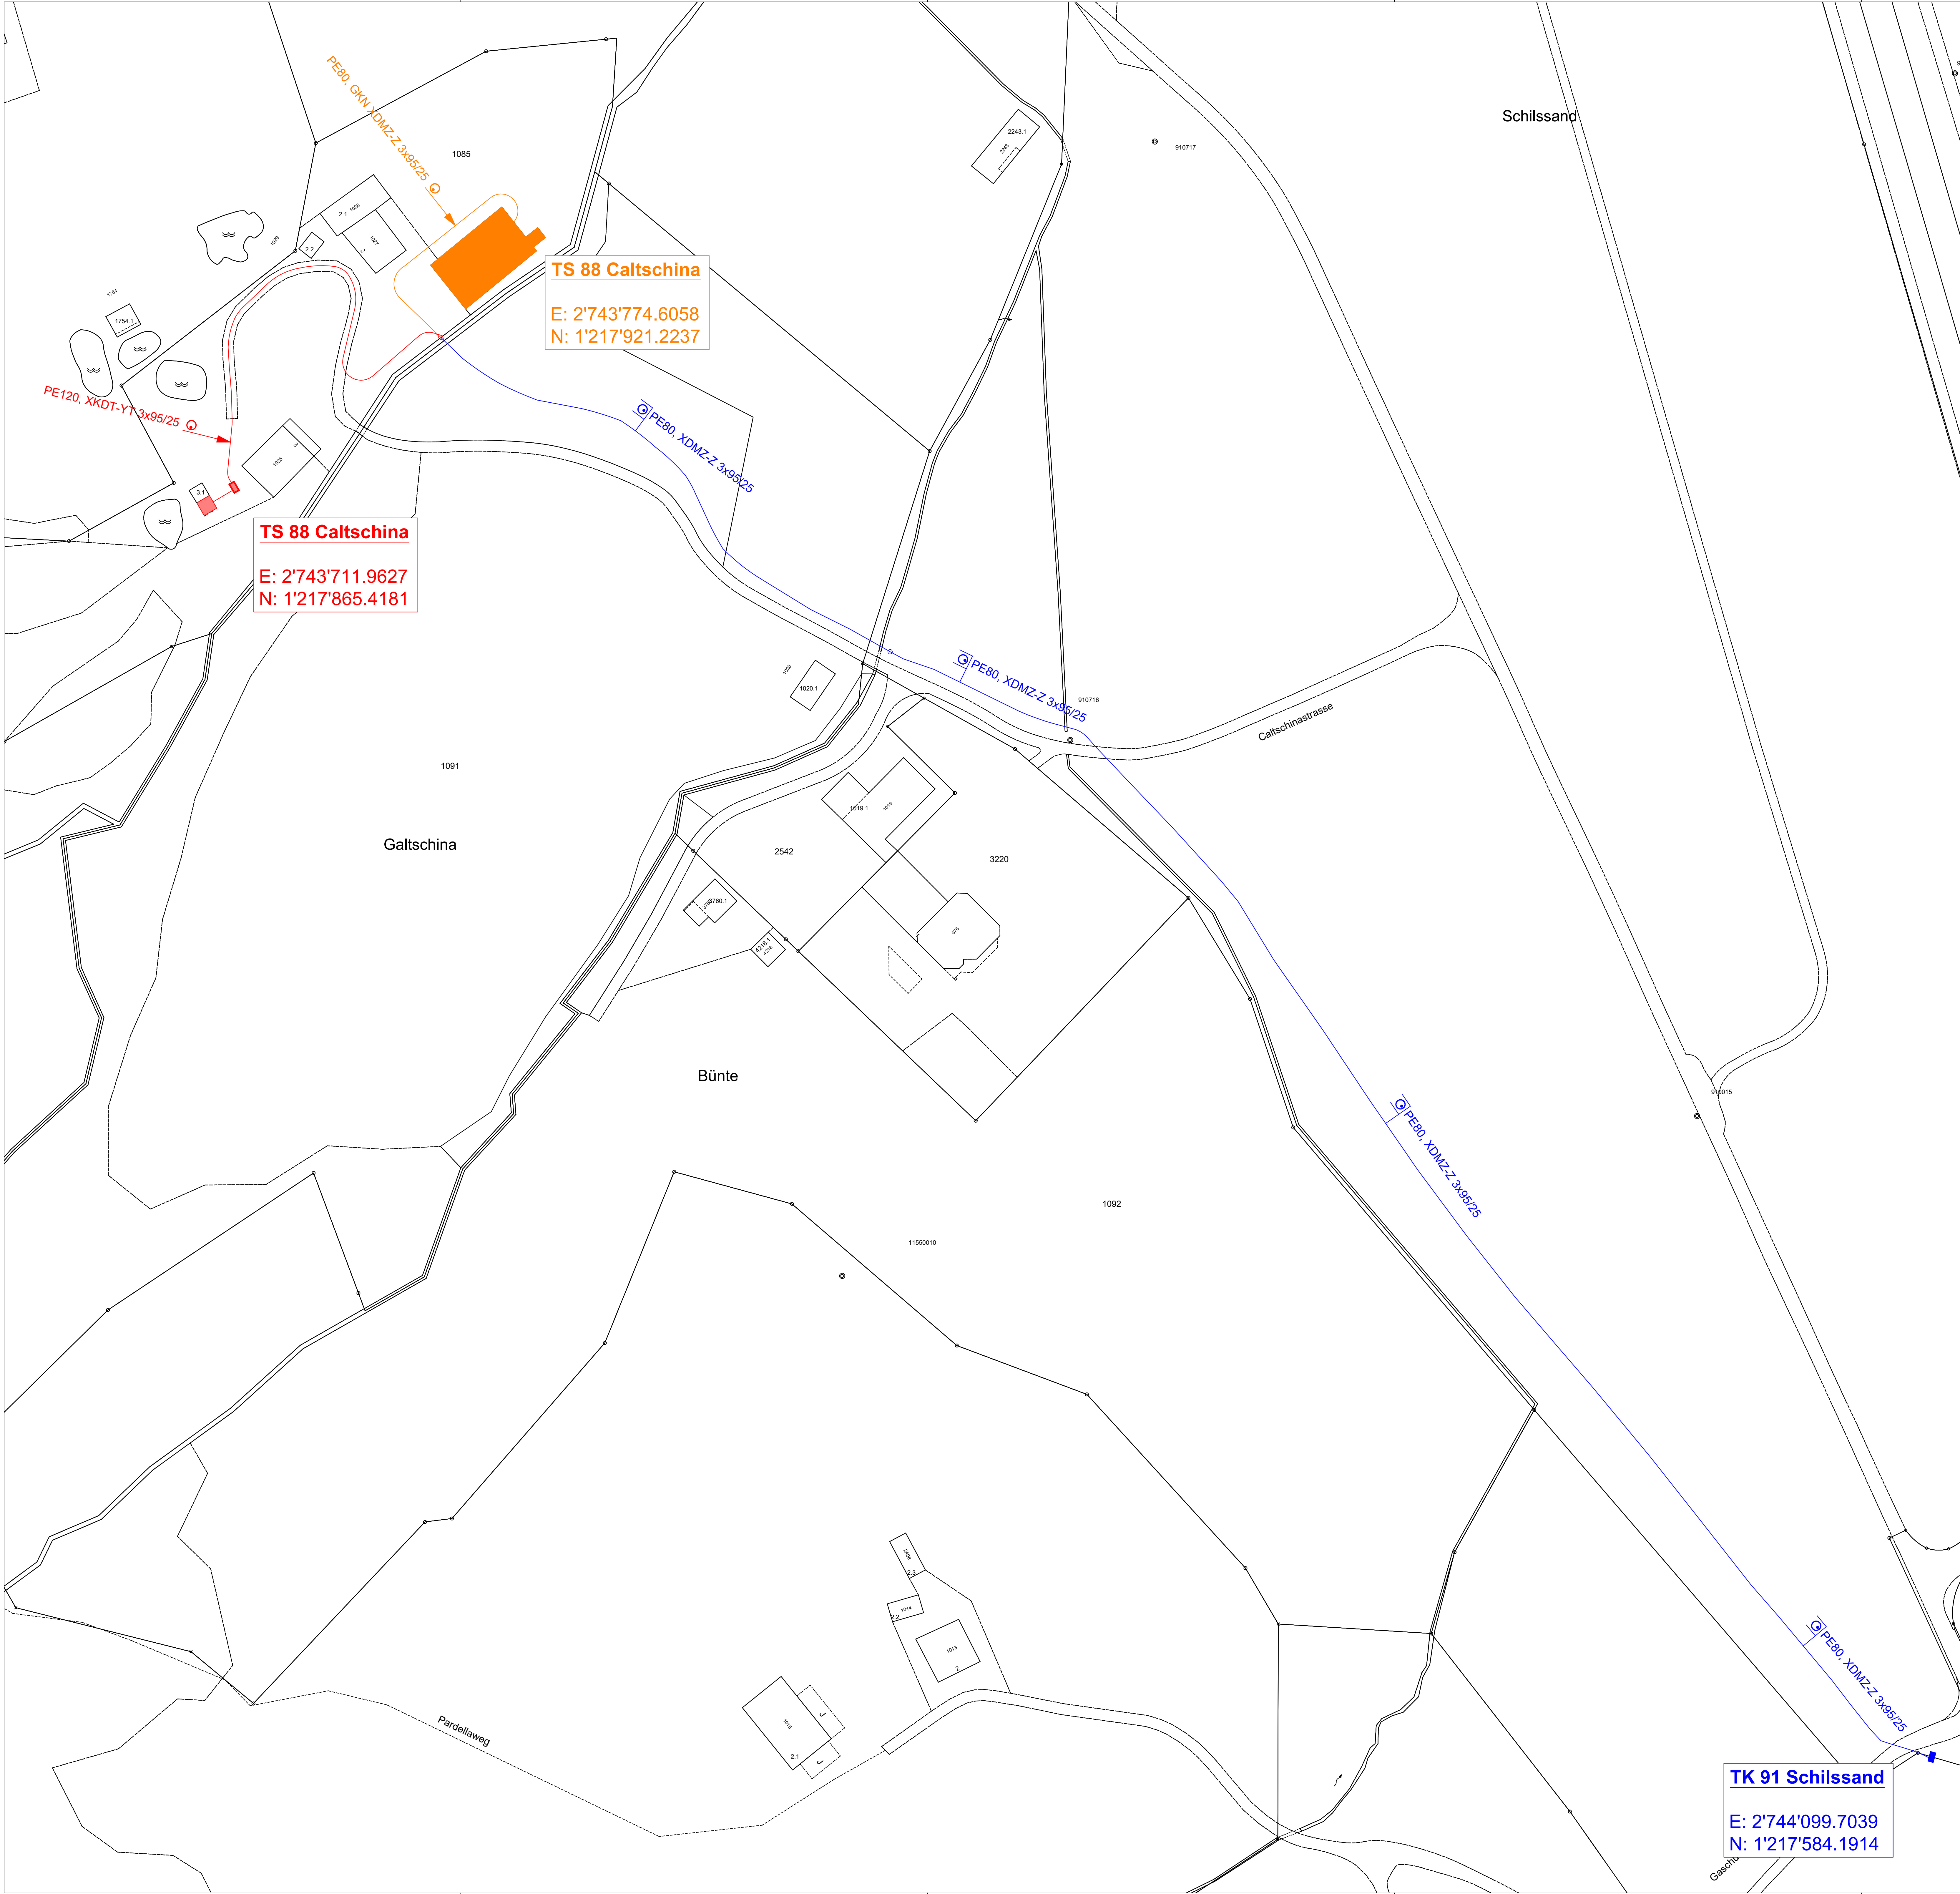


Legende

- Neubau Werkleitungen
- Bestehende Werkleitungen
- Demontage Werkleitungen

Bauobjekt

Anpassung MS-Kabelleitung

L - Nr. 184'581

Murg Flums Energie



Mittelspannungskabel TS 88
Caltschina - TK 91 Schilssand

Situationsplan
ESTI-Plangenehmigungsgesuch

 IBG Engineering AG Helmstrasse 36 8667 Nersingen 89 01	Maassstab: 1:500	Format: 1*100 x 80
	Projektbisher: S. Nilschler	Projekt: 2025
	Ersteller: S. Albert	Datum: 16.04.2026
	Kontrolliert: S. Nilschler	Datum: 16.04.2026
	Revisiert: C. Zoller / 23.04.2026	
Notiz: Die eingezeichneten Werkleitungen können unvollständig sein und zur entsprechenden Lage abweichen. Die Lageangaben können zu Fehlern führen. Die Bauplan ist verbindlich, die Lageangaben sind gewissen. Werkleitungsgrenzen über die genaue Lage zu urteilen. Für Beschädigungen an den Werkleitungen haften die Verantwortlichen.		
Projektnummer: 2500353-02-3302		

TK 91 Schilssand

E: 2'744'099.7039
N: 1'217'584.1914