


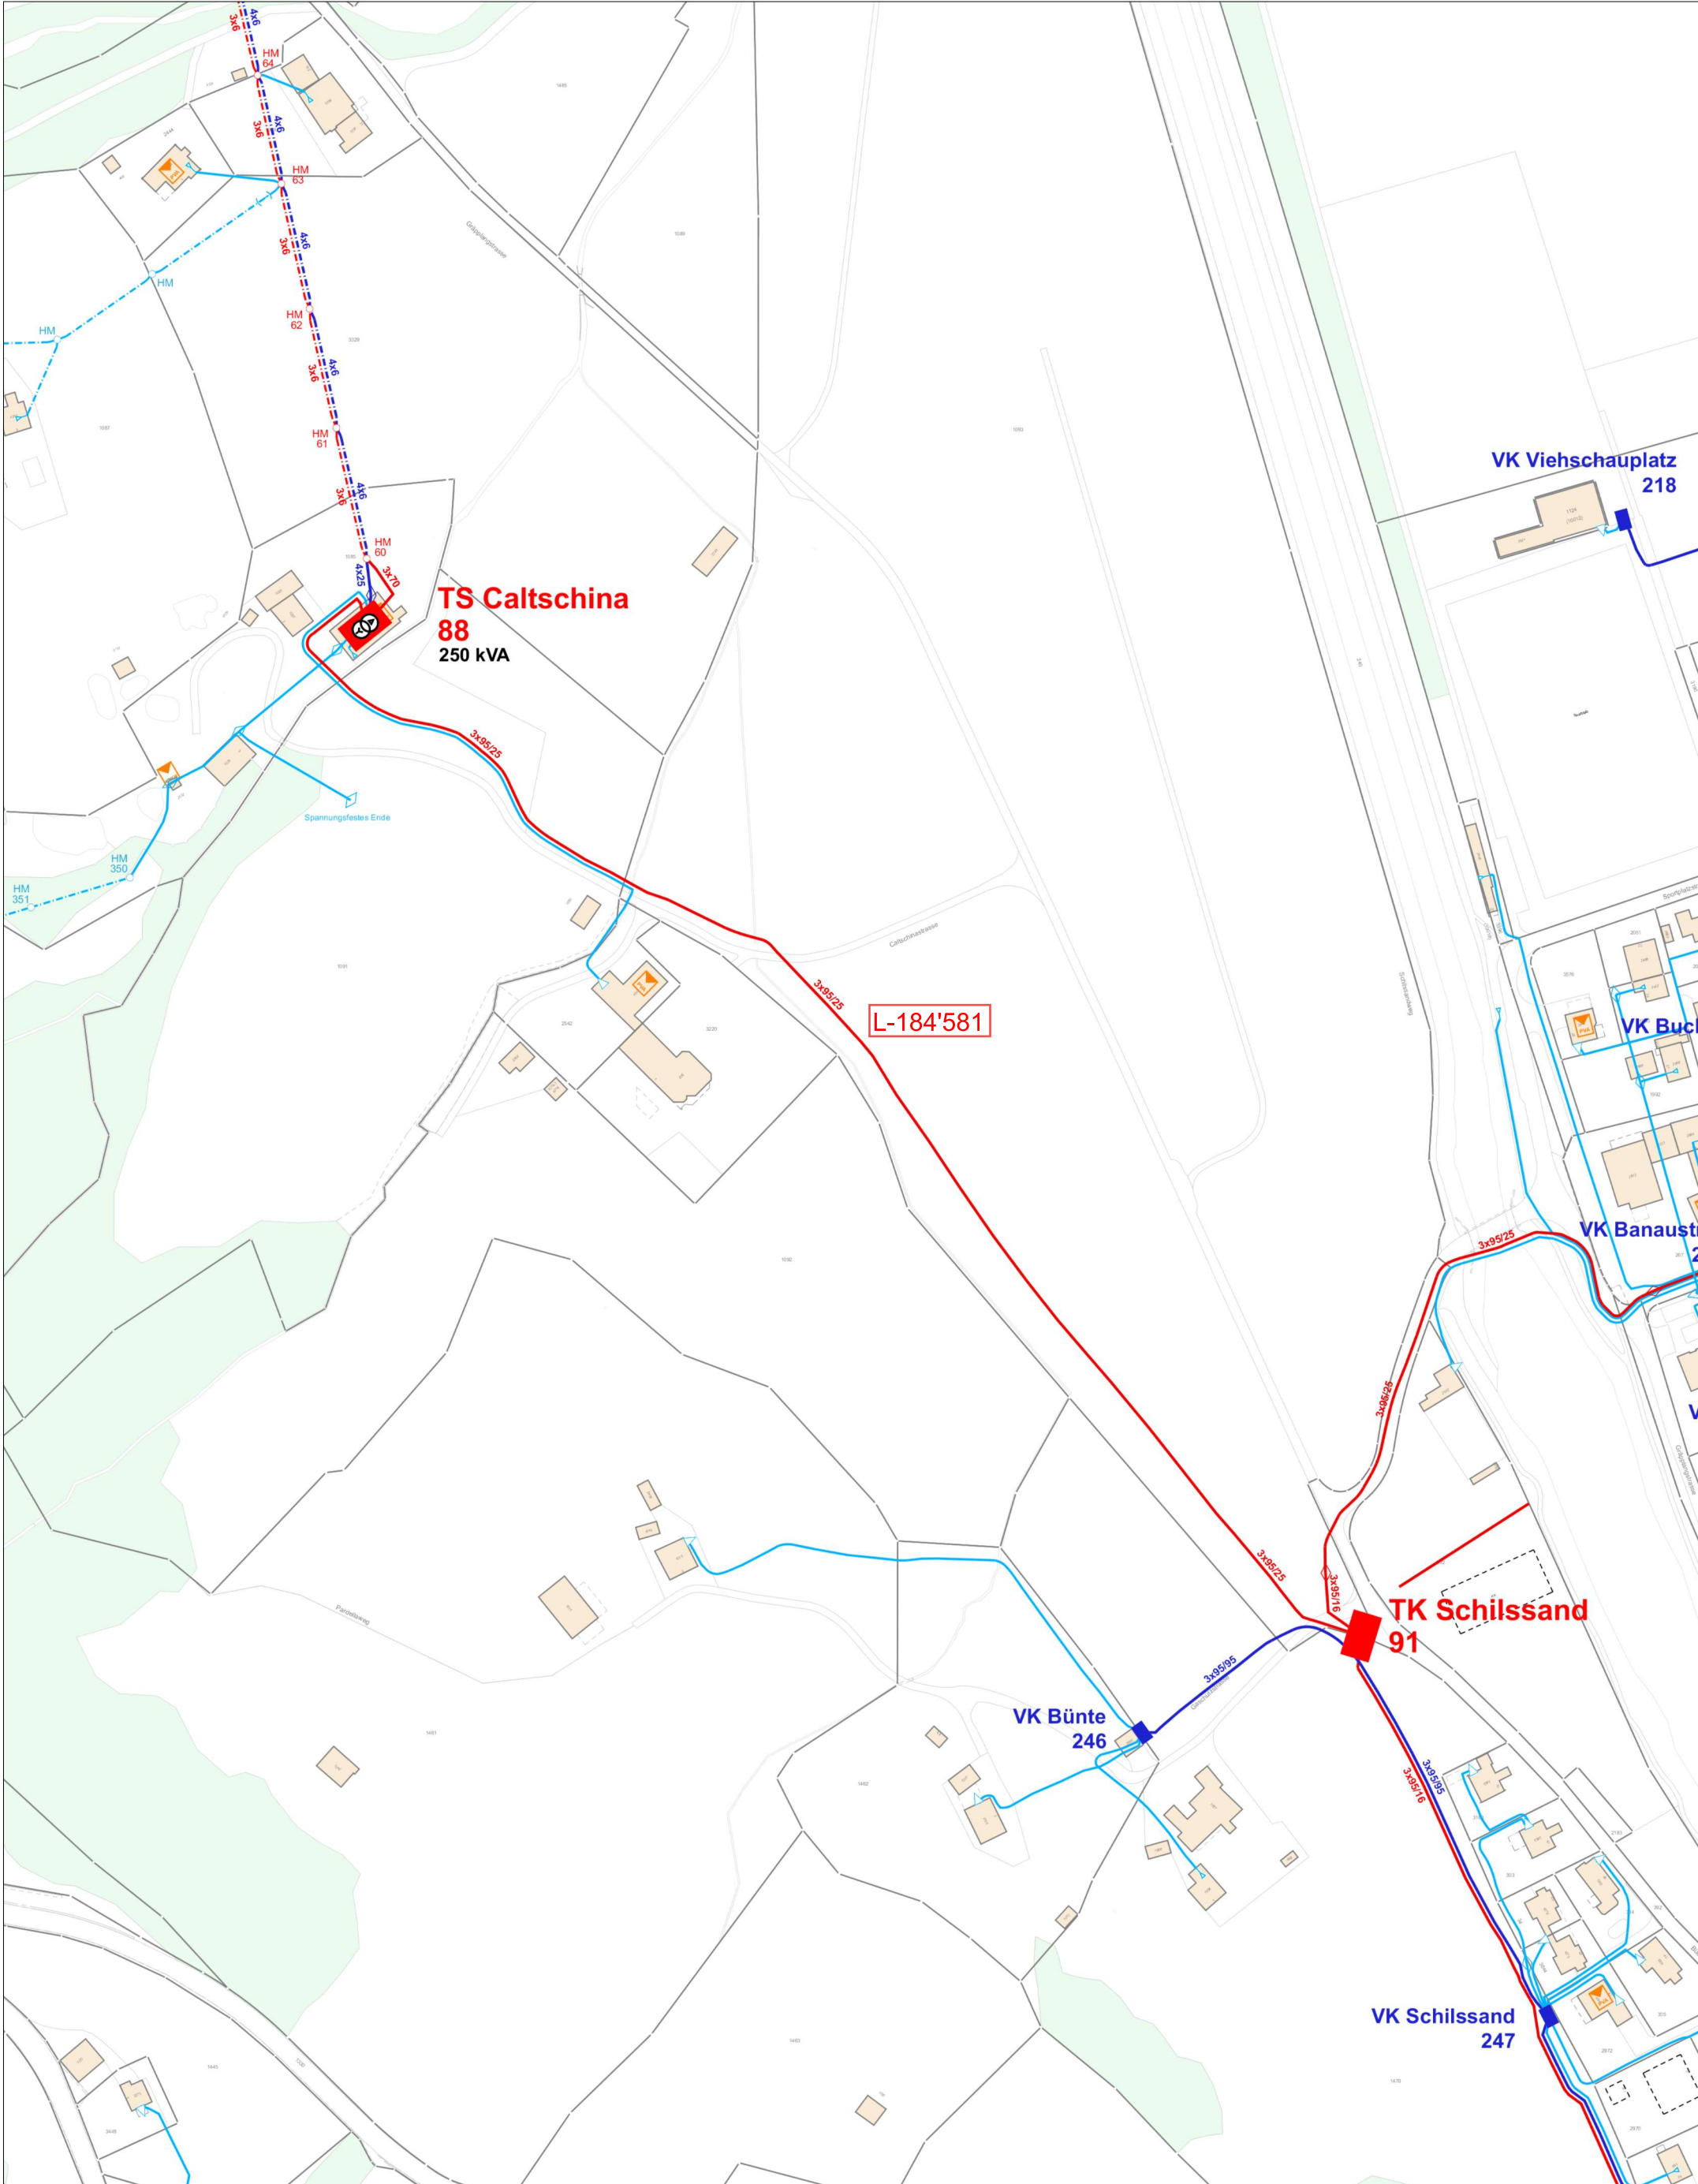






Massstab: 1 : 2000 **Ausgabedatum:** 14.04.2026

Achtung:
Die eingezeichneten Werkleitungen können unvollständig sein und zur eingemessenen Lage differieren. Die Leitungen müssen teilweise von Hand sondiert werden. Der Bauherr ist verpflichtet, sich vor Baubeginn bei dem jeweiligen Werkleitungseigentümer über die genaue Lage zu erkunden. Für Beschädigungen an Werkleitungen haftet der Verursacher.

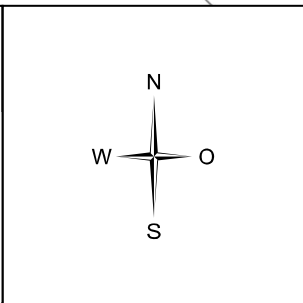

Legende:			
EW	TV	Aus. Betr.	
			Rohrblock
			Rohrblock Lage ungenau
			Freileitung
			Mittelspannungskabel
			Niederspannung Stammkabel
			Niederspannung Hausanschluss
			Beleuchtungskabel
			TV Kabel Koax
			LWL Kabel
			Pendenz mit Nummer