



A-A (1 : 35)

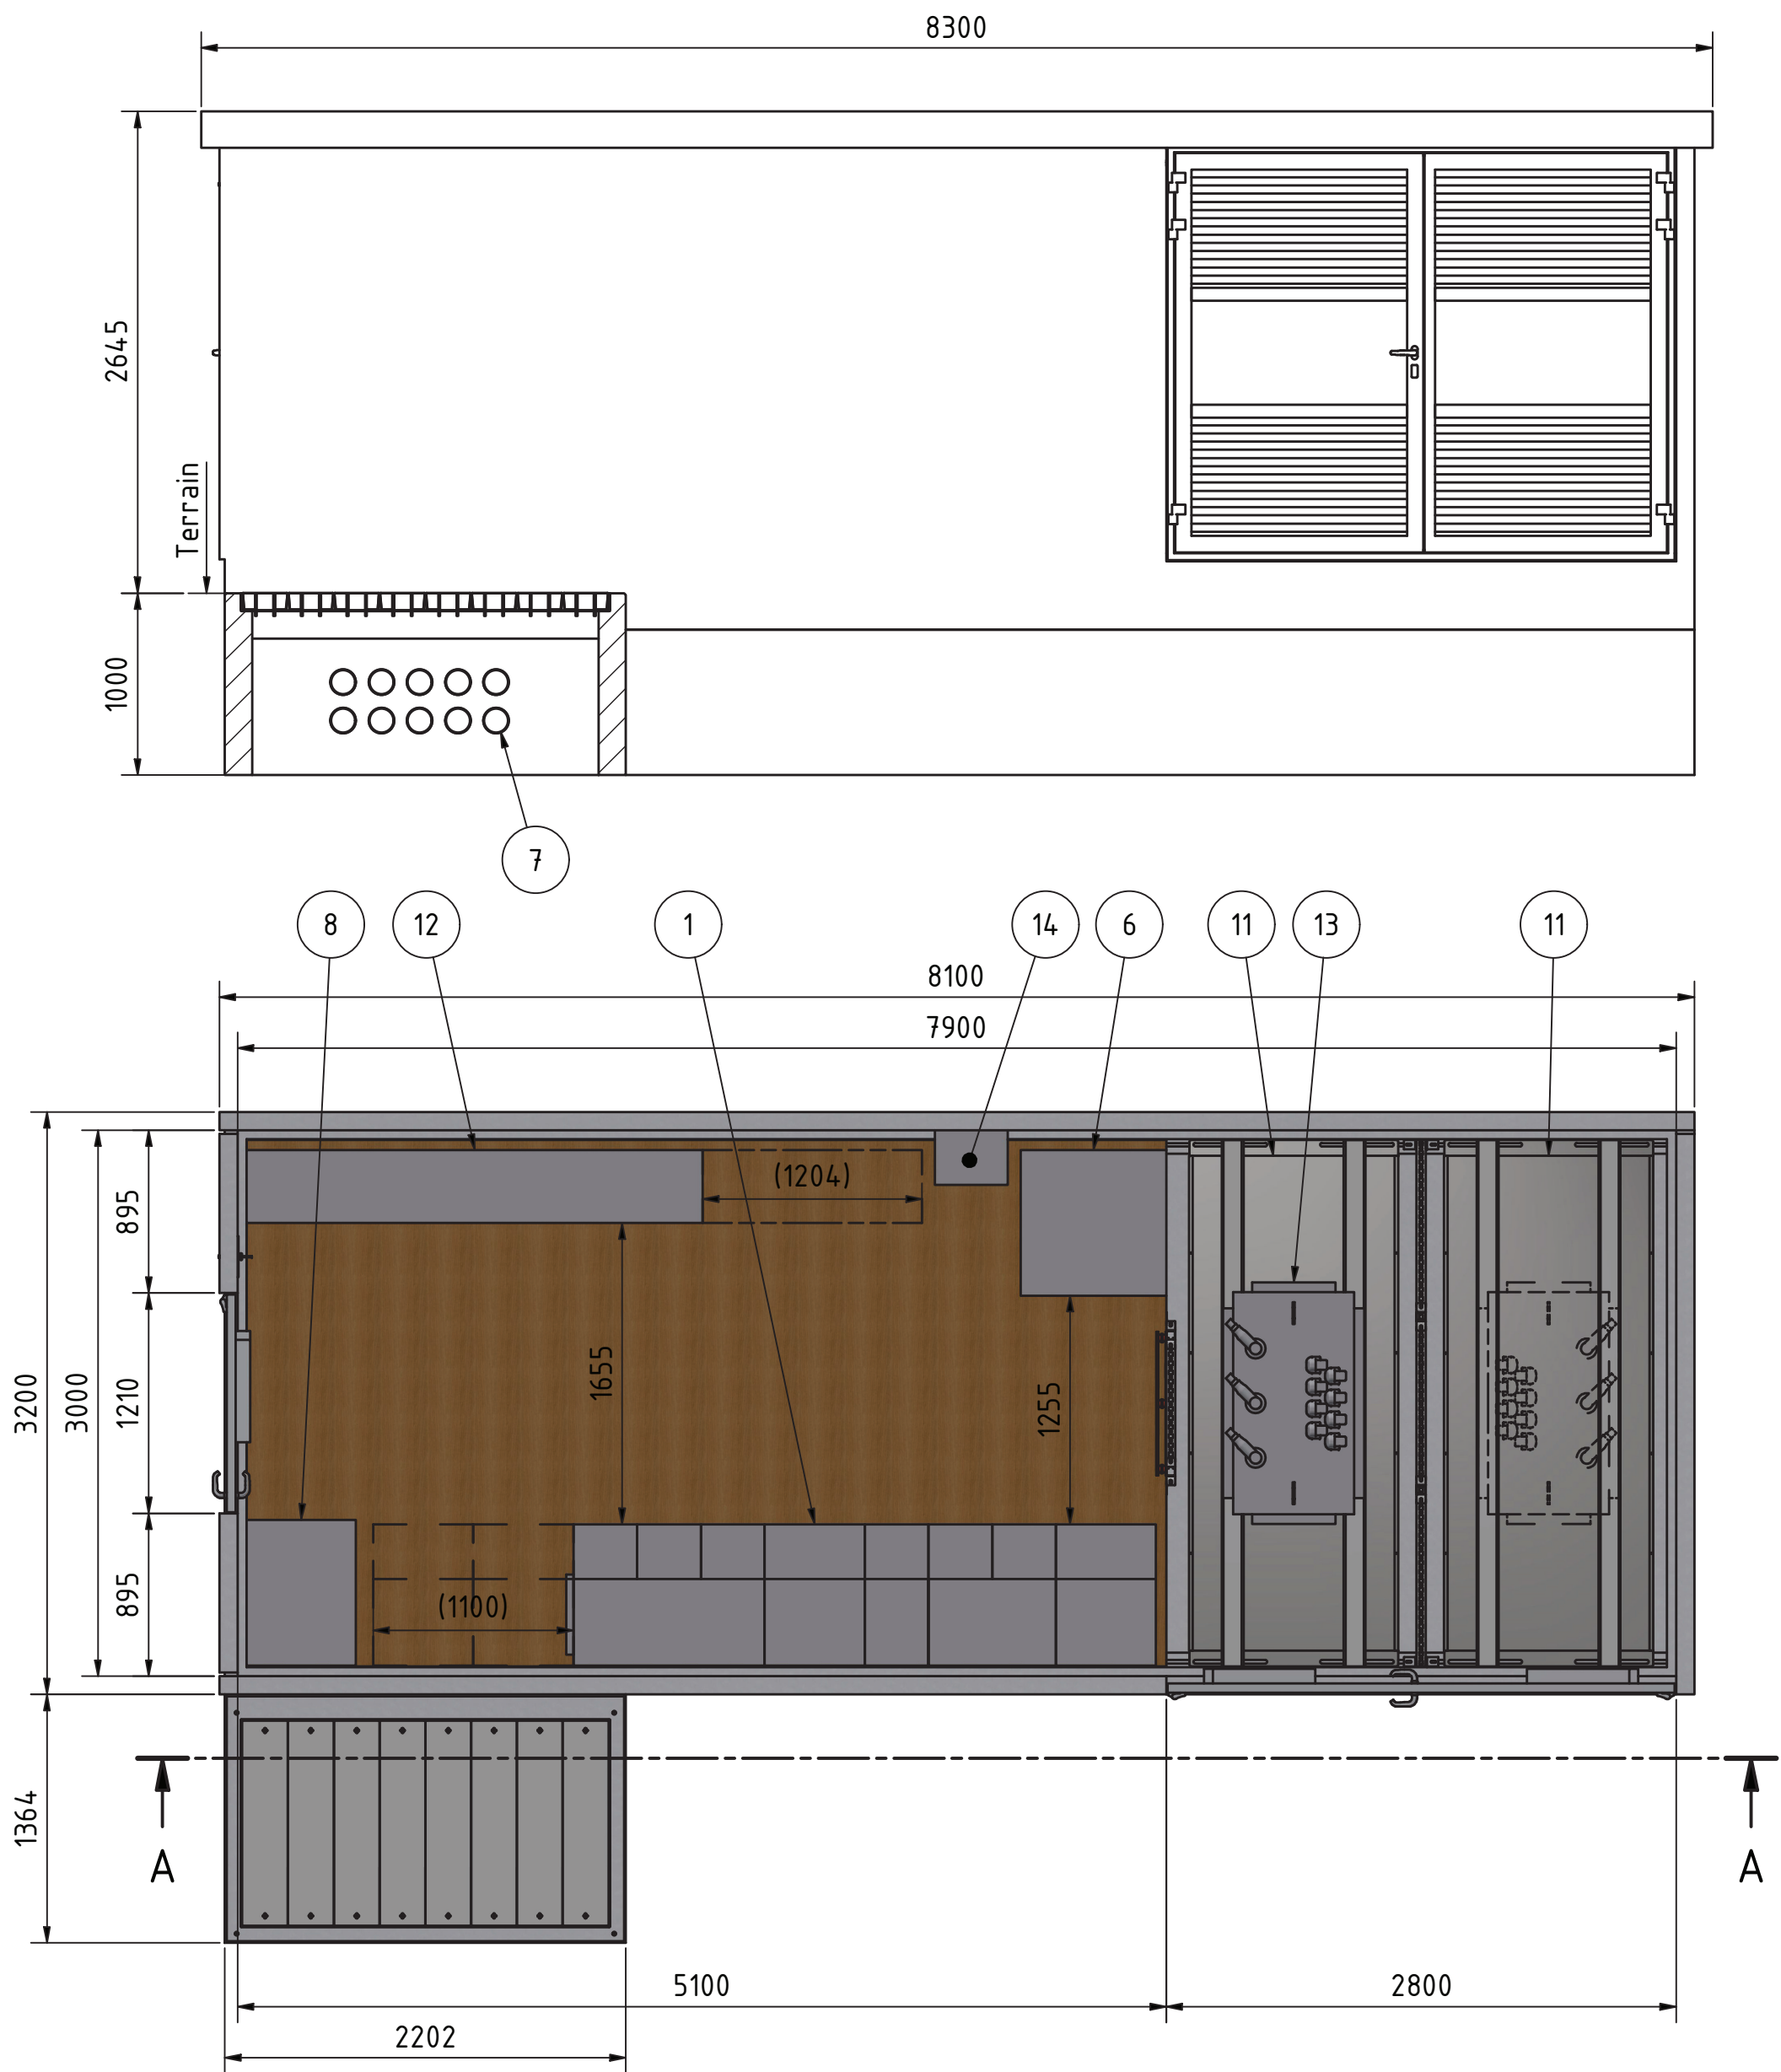

TEILELISTE PRODUKTION INTERN						
OBJEKT	ANZAHL	BAUTEILNUMMER	INDEX	TEIL	TITEL	MASSE
1	1	374150	-.2		8DJH_blueGIS_L-RR-KL-RRT-(T-L)	1939 kg
2	1	238404	b	111866	BTD-23-23	115 kg
3	1	238400	a	111890	BTE-23	51 kg
4	1	211907	k	110634	BVS_B125_8_100_H100	1745 kg
5	2	343786	b		Erddurchfuehrung_verbunden_M10	2 kg
6	1	364394	b		FWS_800x2100x800	227 kg
7	10	346084	a		HAUFF_HSI_150-KCH_132-120_L130	1 kg
8	1	374151	b		KOM_600x2100x800	170 kg
9	1	374123	-		MIDI_Gebaeude	27521 kg
10	1	374124	-		MIDI_Kabelkeller	14283 kg
11	2	323909	c	117562	Oelwanne	63 kg
12	1	374152	a	106050	Quadro_S_2504x2100x400	578 kg
13	1	212037	e		Trafo_1000kVA_Cu-Cu	2980 kg
14	1	374125	-.2		USV_400x800x300	35 kg

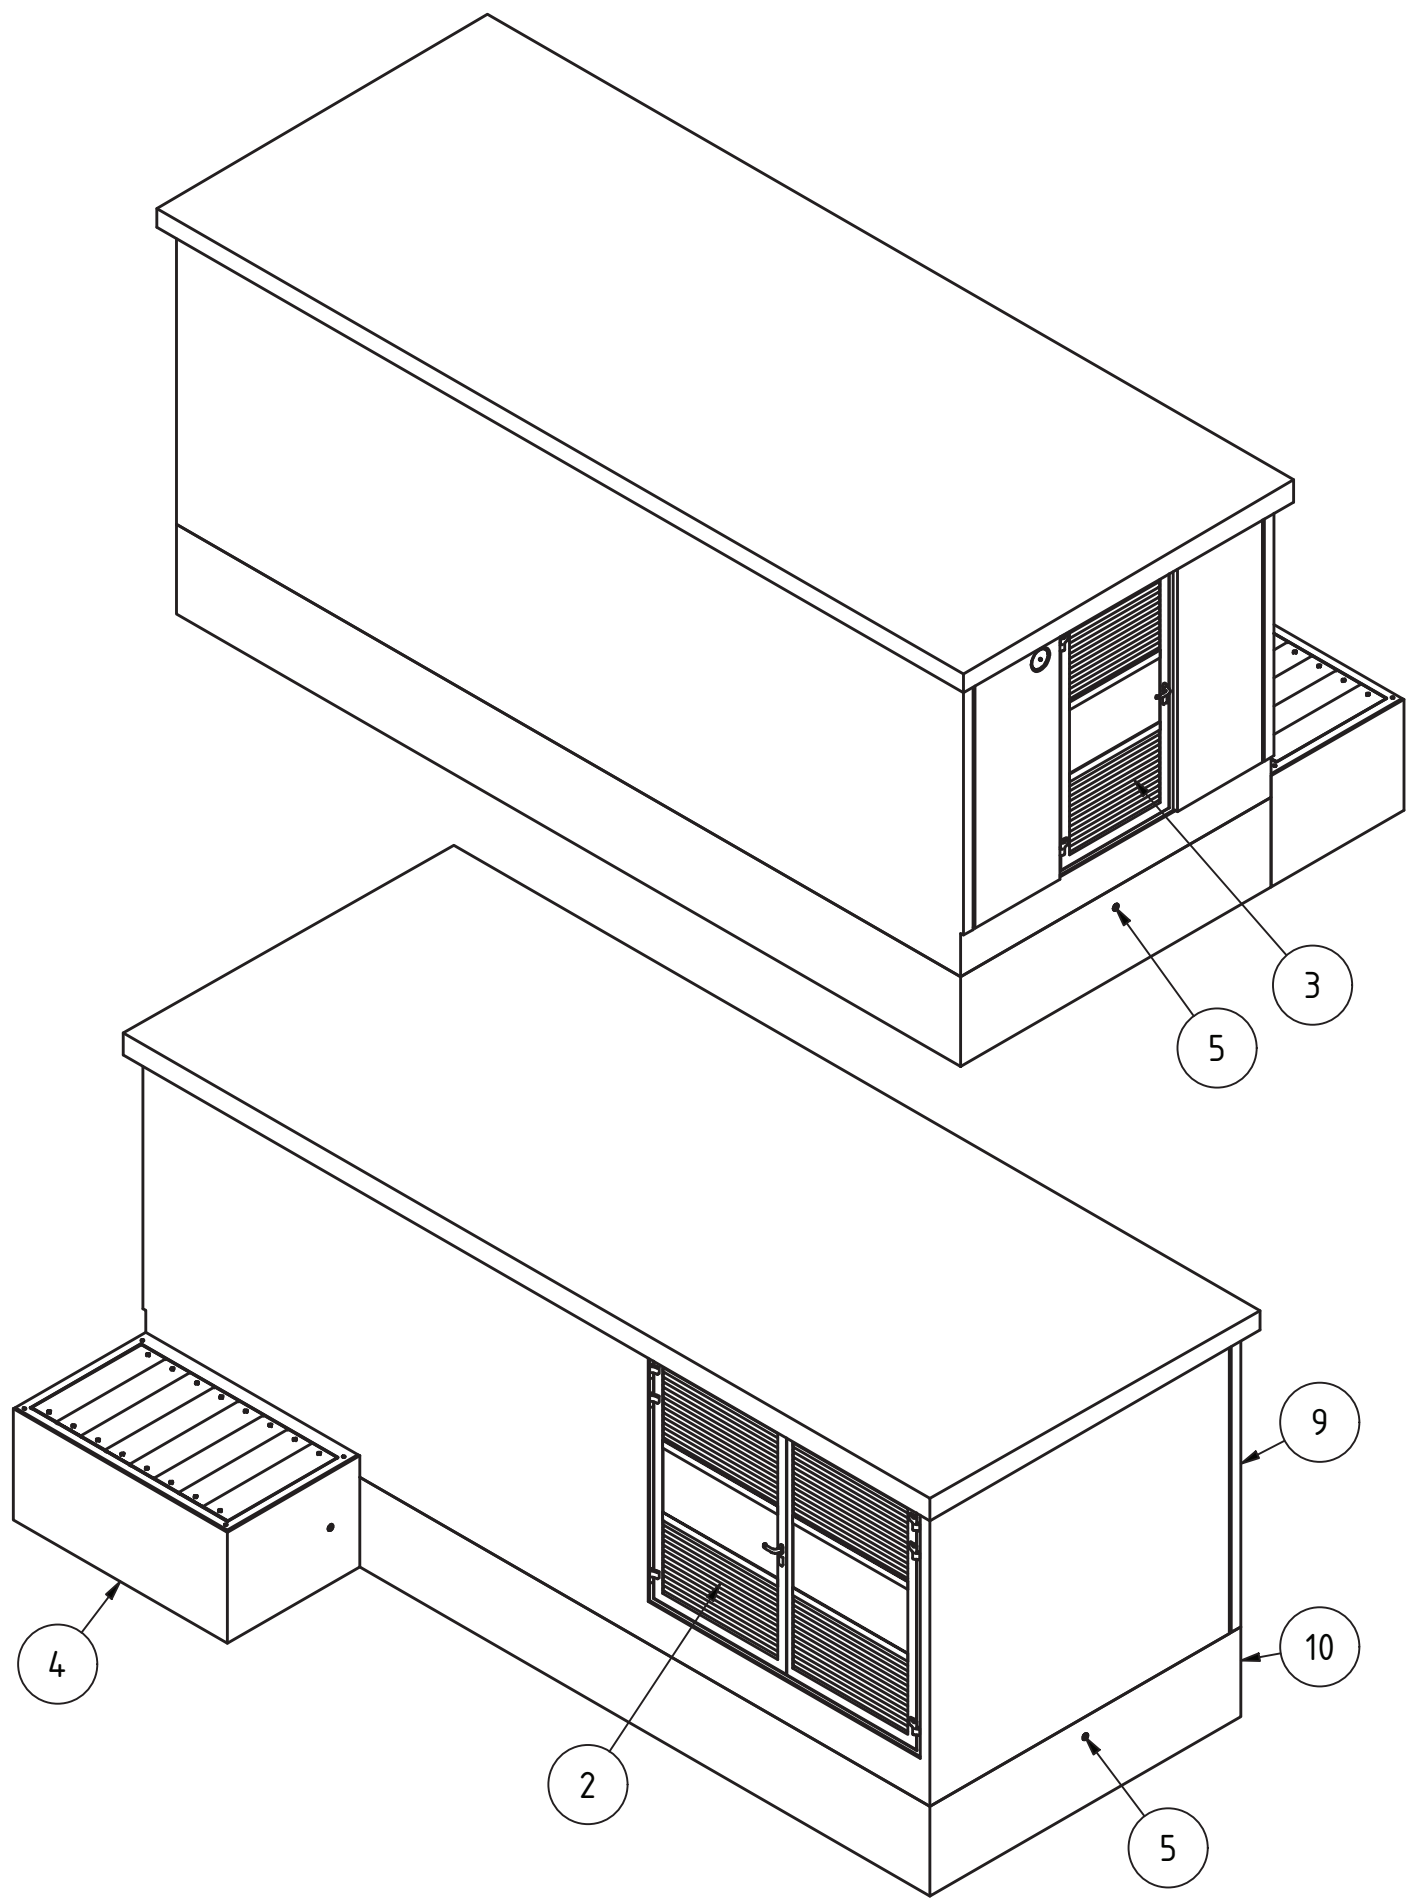

Gesamtgewicht: 49665 kg					Diese Zeichnung ist geistiges Eigentum der F. Borner AG. Ohne schriftliche Bewilligung darf sie weder vervielfältigt, noch an Dritte weitergegeben werden.				
Energia Samedan Disposition MIDI 3079 TS Heliport, 7503 Samedan					Kommentar		max. Leistungsausba 2x 1000kVA		
					Erstellt		02.04.2026 hch		
					Geprüft				
 BORNER Innovative Energietechnik F. Borner AG, CH-6260 Reiden 062 749 00 00, www.borner.ch					Massstab 1 : 35		Blatt 1	Total 1	Format A2
					Nr. 20260018-03-01			Index -.2	

Abstand Schwerpunkt zu Aussenwand	
X von links	Y von vorne
3936 mm	1616 mm



F. Borner AG, CH-6260 Reiden
062 749 00 00, www.borner.ch