


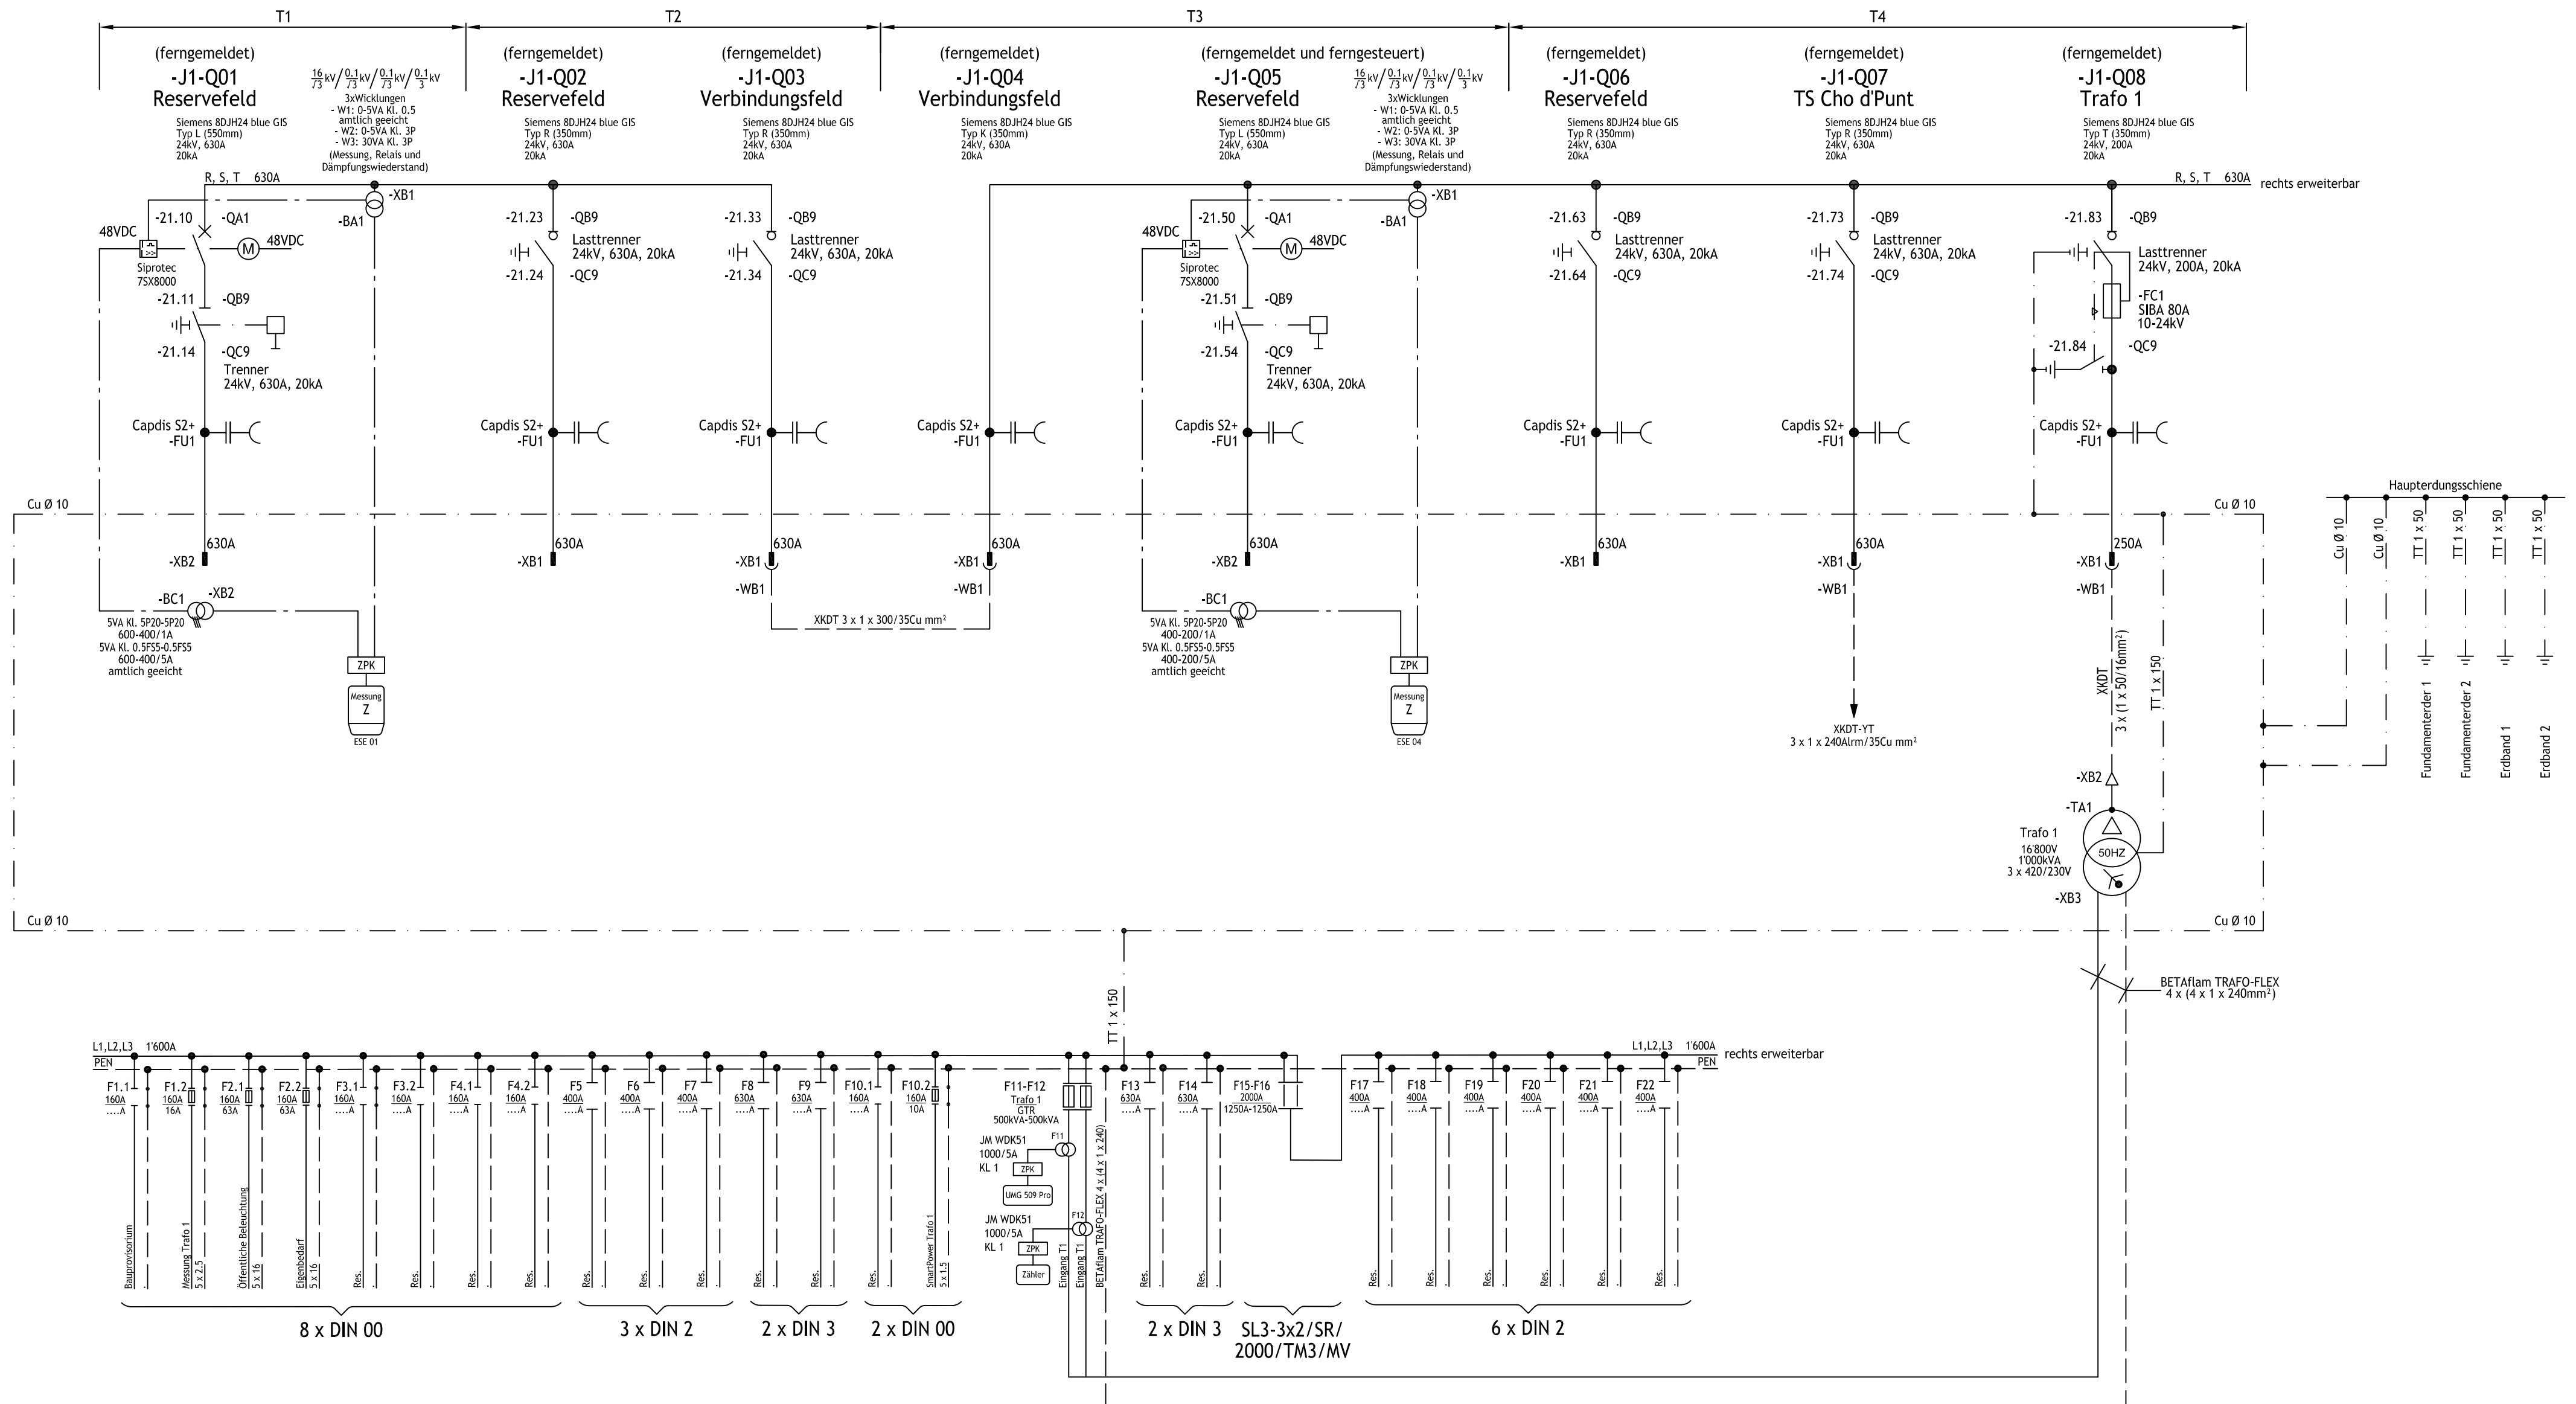

SAMEDAN GEMEINDE

TRAFOSTATION
TS Heliport
Prinzipschema

☒ Vorprojekt

☐ Bauprojekt

☐ Submissionsprojekt

☐ Eingabepjekt

☐ Ausführungsprojekt

☐ Wie gebaut

REPOWER

Via Charels Suot 25
7502 Bever

Tel. 081 839 71 11
Fax 081 839 72 99

E-Mail: hello@repower.com
www.repower.com

Ablage - Code
DRN.GS.SAMG.TSNE.SA

Plan Nr.
2015

Datum	23.12.2025
Gez.	caue
Geändert	11.09.2026
Format	A2
Massstab	
Seiten Nr.	/